990x297

PECORINI A MARE

FILICUDI PORTO

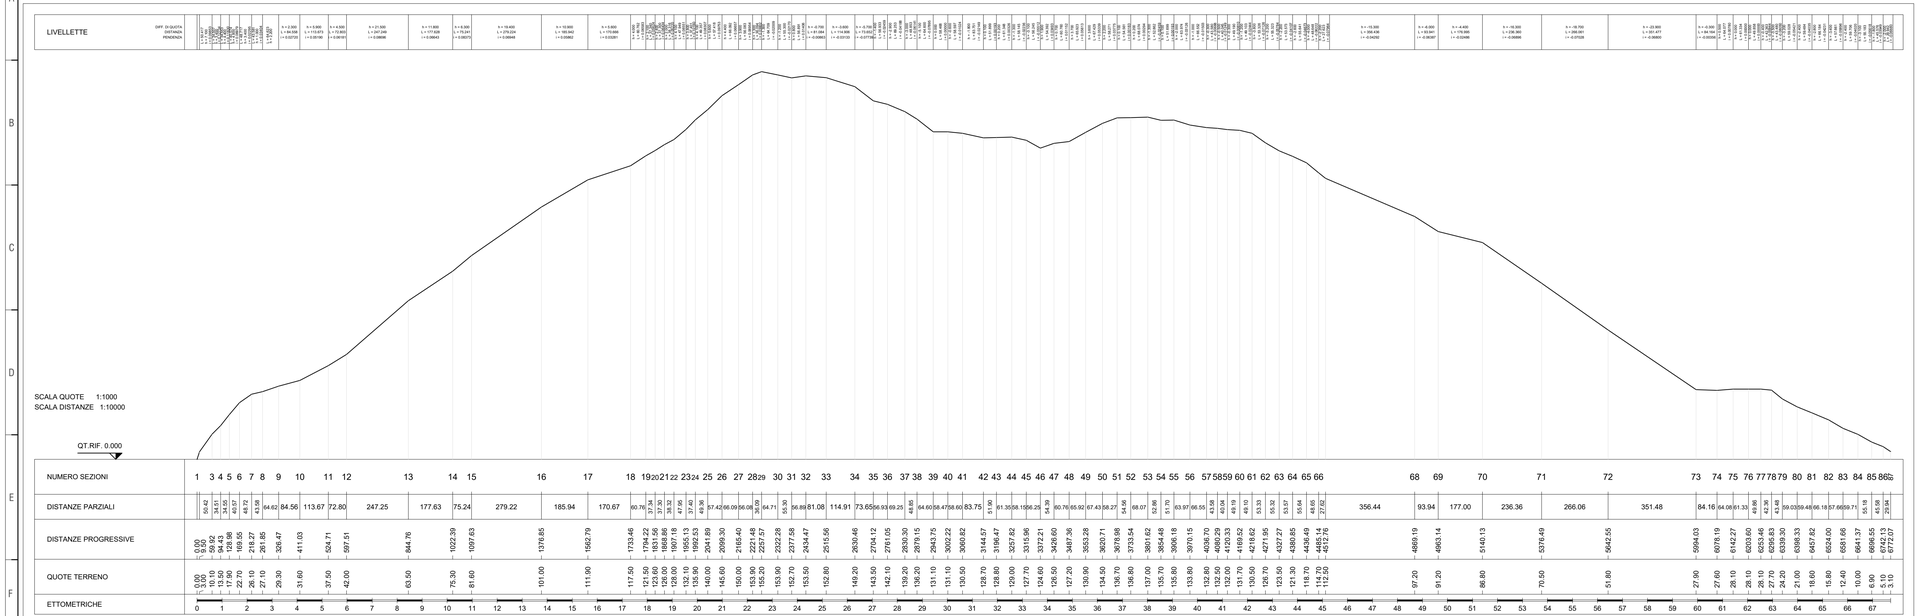

COESIONE ITALIA 21-27 SICILIA

Cofinanziato dall'Unione Europea

Repubblica Italiana

Regione Siciliana

COMMISSARIO di GOVERNO
per il contrasto del dissesto idrogeologico nella Regione Siciliana

MESSA IN SICUREZZA E RIFUNZIONALIZZAZIONE DELLA STRADA DI COLLEGAMENTO CENTRO ABITATO - FRAZIONE PECORINI A MARE - FILICUDI (ME)

Patto per il SUD-ME_17821 Lipari - Filicudi - Codice Caronte SI_1_17821 - CUP J69D16002060001

PROGETTO ESECUTIVO

Coordinamento e integrazione delle prestazioni specialistiche	*Ing. D. Majolino (IENCON-NETEC)*
Geologia	*Dott. F. Cannavò, Dott. M. Orifici (ORION)*
Progettazione Geotecnica	*PhD Ing. I.Cavarretta (IENCON-CDG)*
Progettazione Idraulica e Stradale	*PhD Ing. I.Cavarretta, Ing. S. Merlino (IENCON-CDG-NETEC)*
Progettazione Strutturale	*PhD Ing. I.Cavarretta (IENCON-CDG)*
Progettazione Paesaggistica	*Arch. B. Versaci (ORION)*
Progettazione Ambientale	*Ing. S. Merlino (IENCON-NETEC)*
Coordinamento sicurezza in progettazione	*Ing. M. Brancatelli (ORION)*
Cantierizzazione e interferenze	*Ing. M. Brancatelli (ORION)*
Elaborati Economici	*Ing. G. Baratta (IENCON-NETEC)*
Sistema Gestione Qualità	*Ing. L. Gangitano (IENCON-CDG)*

Ordine degli Ingegneri della Provincia di Catania Ing. Dario Majolino Cod. Id. CT-2451

Visto:
il R.U.P.
Arch. Mirko Ficarra

Raggruppamento temporaneo:

INTEGRATED ENGINEERING CONSORTIUM — *CONSORTILE MANDATARIA - s.c.a.r.l.*

CIVIL DESIGN GROUP C.D.G. INGEGNERIA — *CONSORZIATE ESECUTRICI - s.r.l.*

N Tec — *CONSORZIATE ESECUTRICI - s.r.l.*

orion PROGETTI — *SOCIETÀ MANDANTE - s.r.l.*

DATA: --/--/--

Elaborati grafici

Profilo longitudinale asse stradale

codice progetto	nome file				REVISIONE	SCALA
progetto / liv. prog. / n. prog.	codice elab.	opera/ progr.	ambito/progr.	cod. disciplina	cod. tipo elab.	
FIIZ4 / E / 0001		T00	EG00	GEN	PL05	C / 1:1000

REV.	MOTIVO DELLA REVISIONE	DATA	REDATTO	VERIFICATO	APPROVATO
C	Terza emissione	Settembre 2024	geom. F. Morgano	PhD Ing. I. Cavarretta	Ing. L. Gangitano
B	Seconda emissione	Luglio 2024	geom. F. Morgano	PhD Ing. I. Cavarretta	Ing. L. Gangitano
A	Prima emissione	Marzo 2024	geom. F. Morgano	PhD Ing. I. Cavarretta	Ing. L. Gangitano