



PLANIMETRIA GENERALE

Scala 1:200

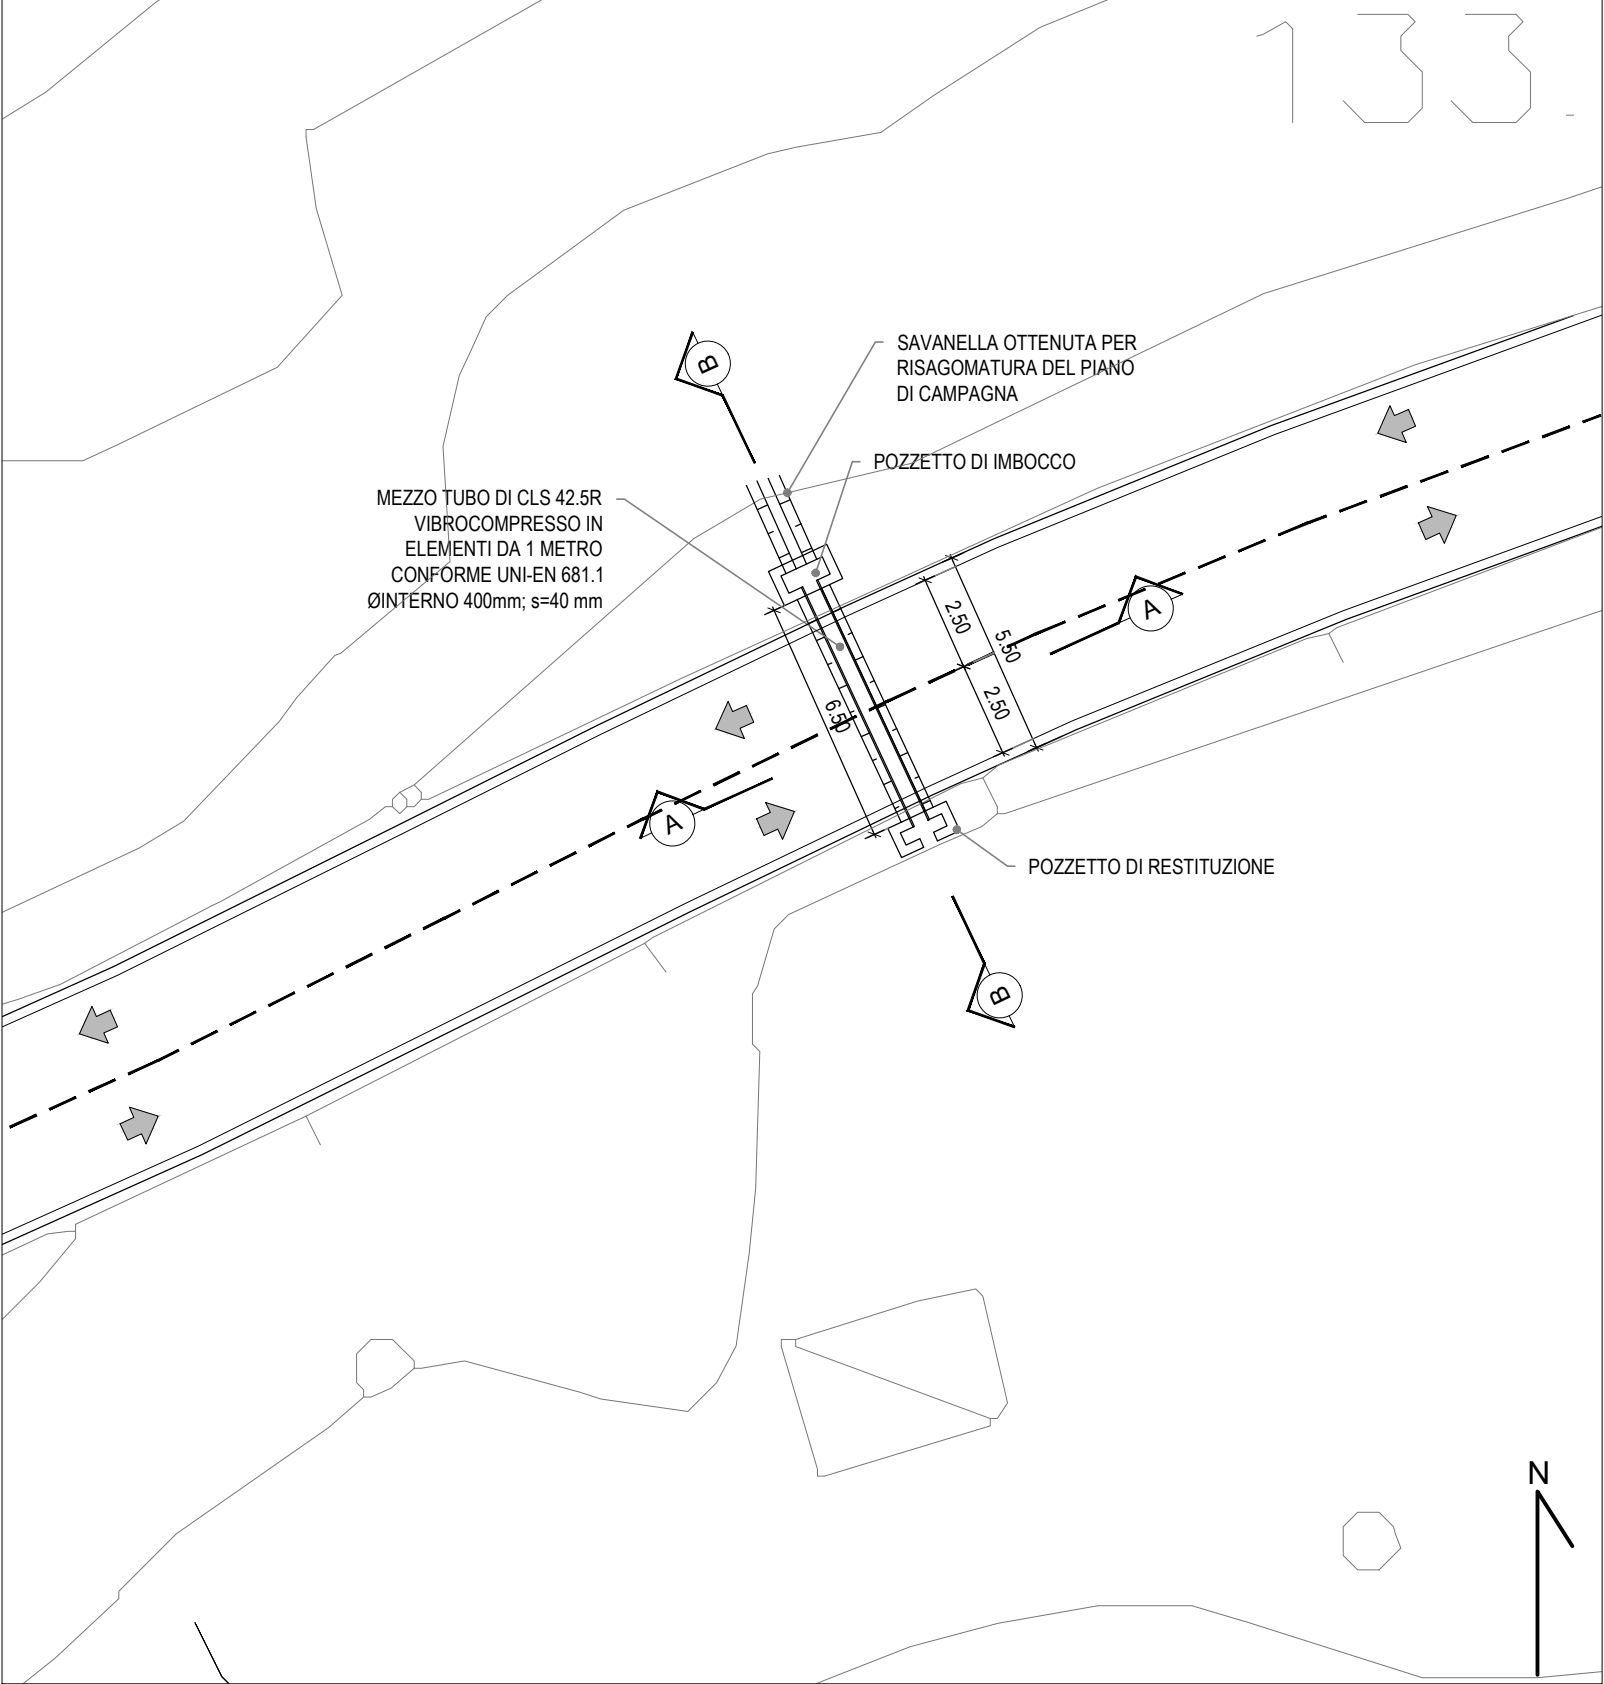

SEZIONE B - B

Scala 1:50

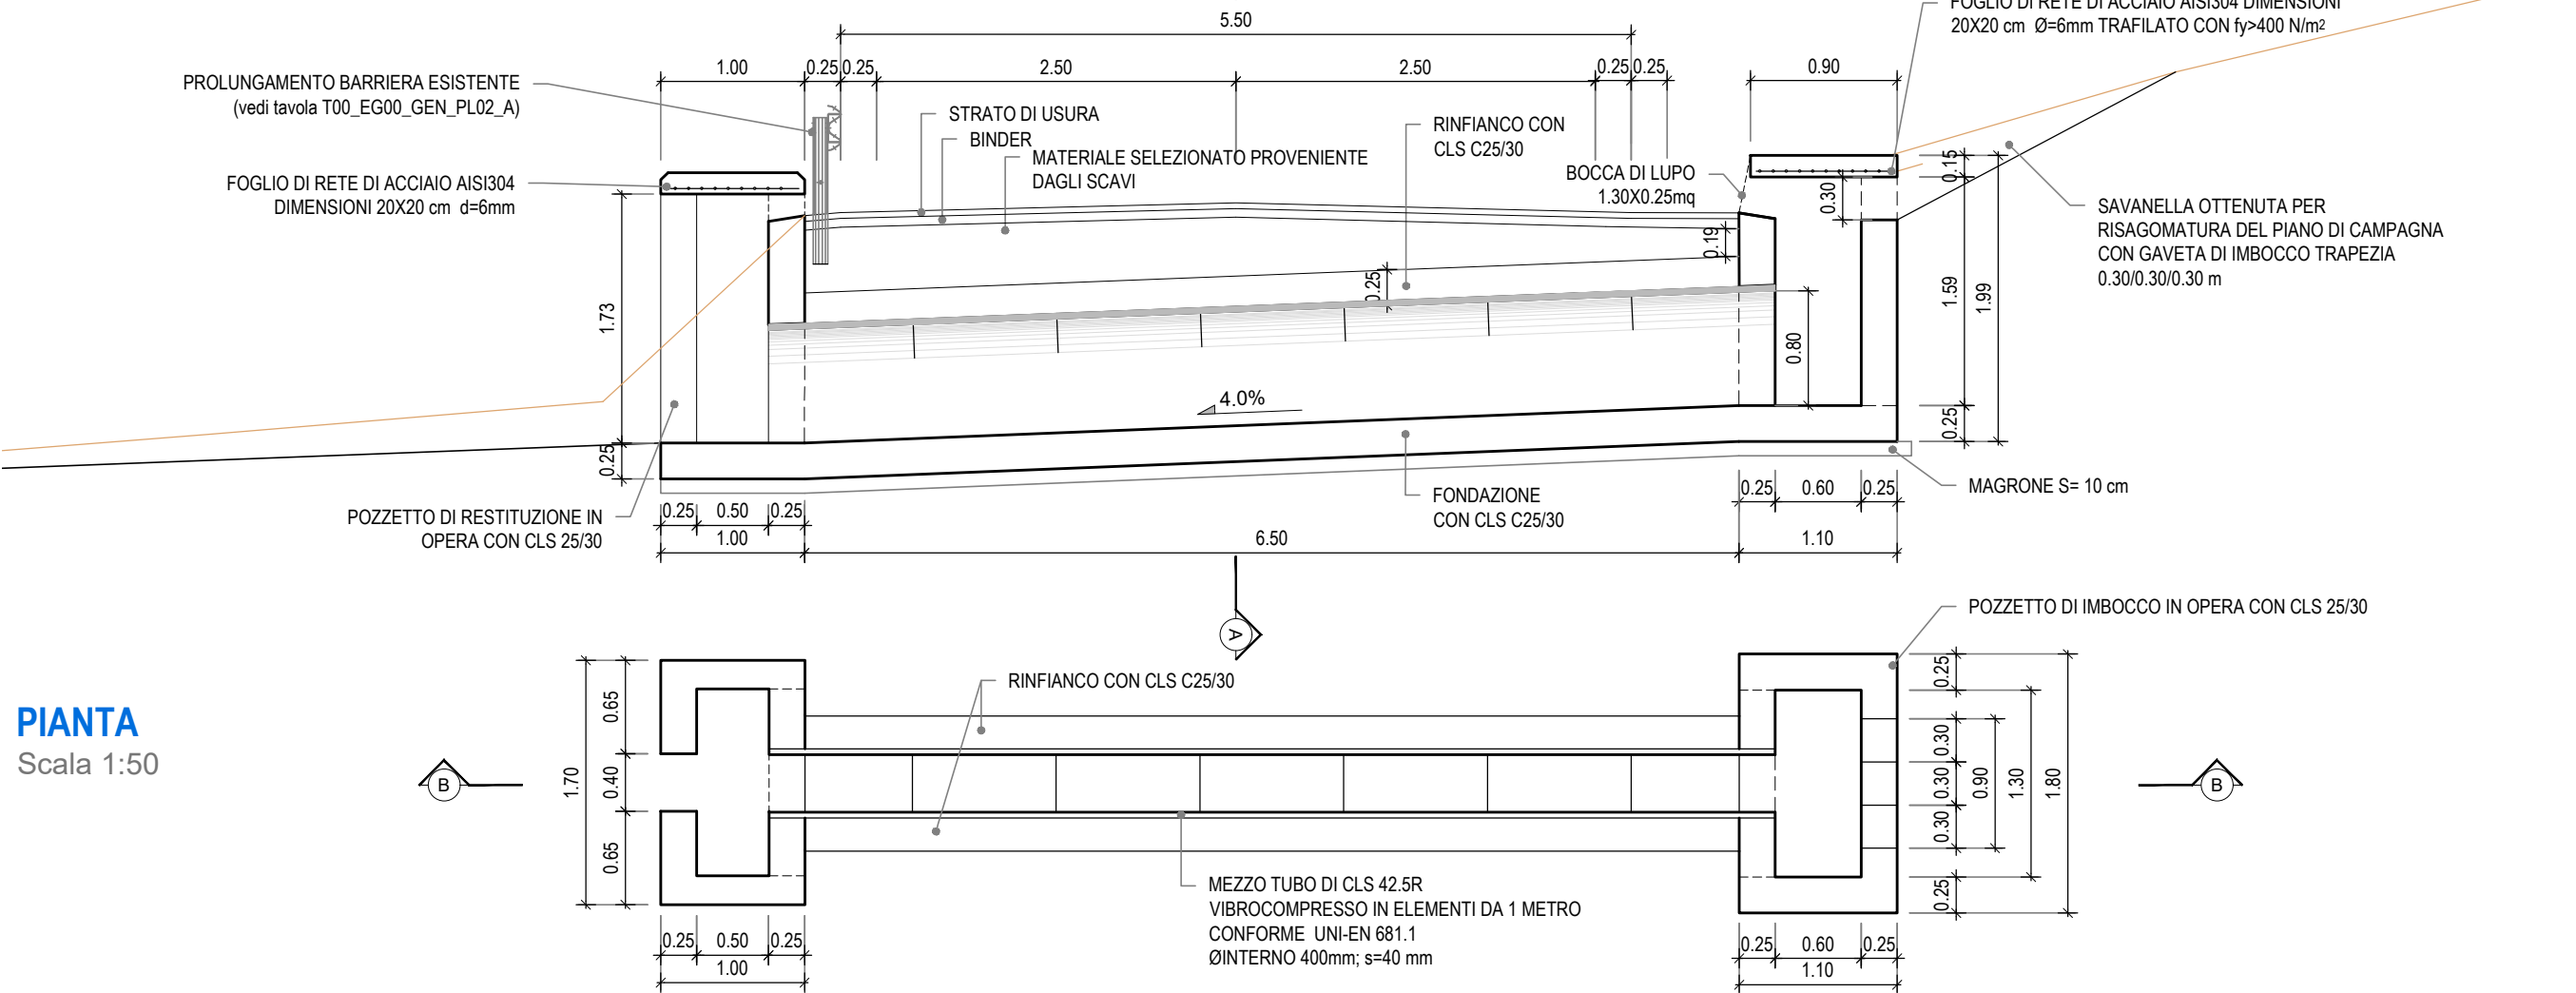

PIANTA

Scala 1:50



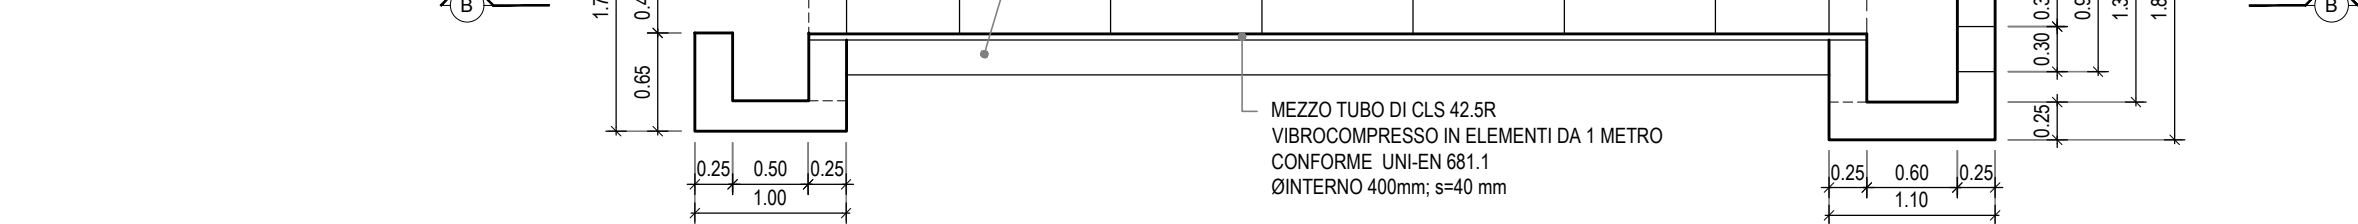


FOTO SEZ. 2

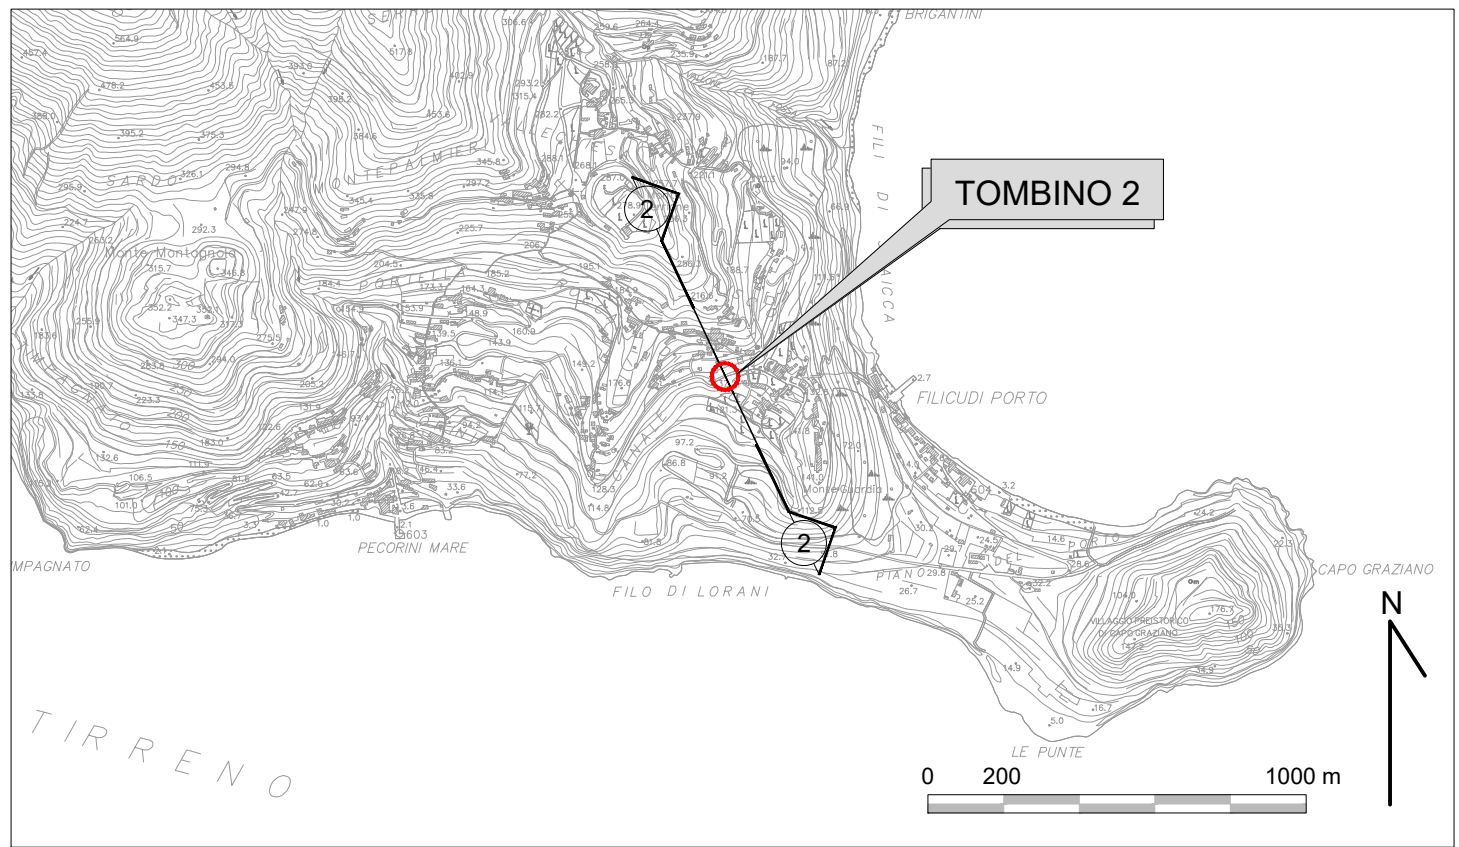

SEZIONE A - A

Scala 1:20

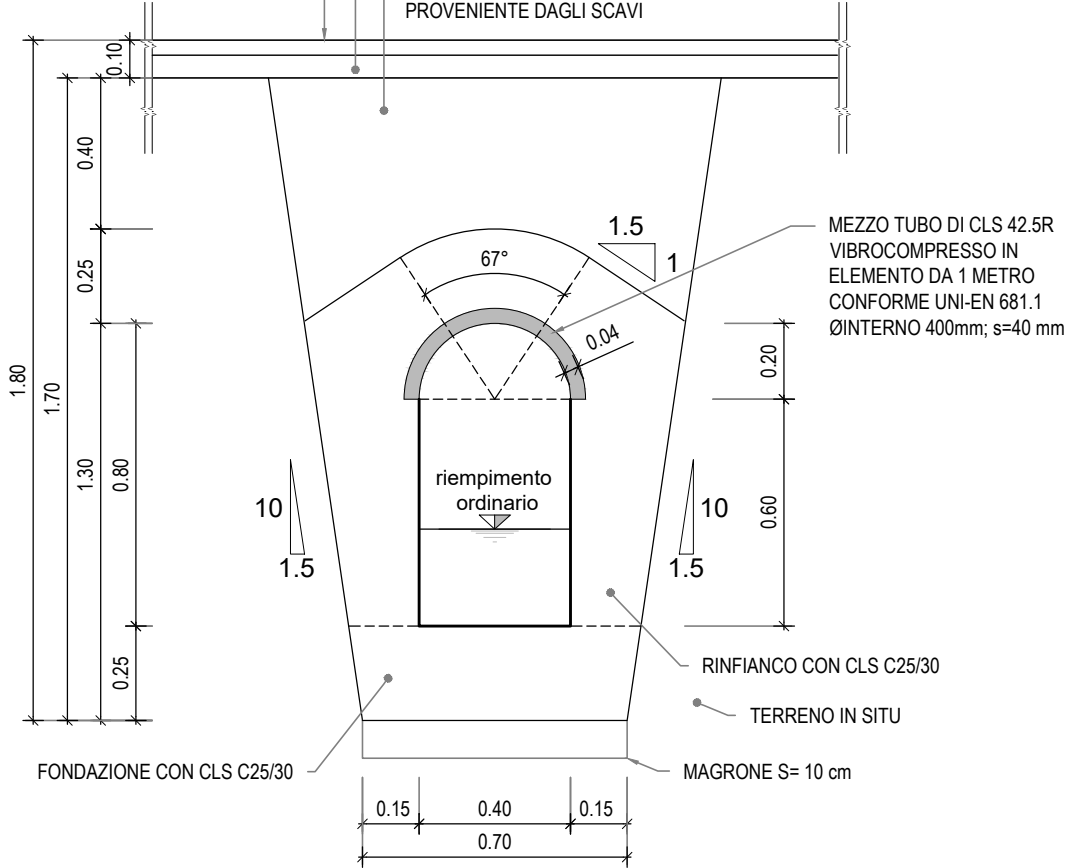

COMMISSARIO di GOVERNO  
per il contrasto del dissesto idrogeologico nella Regione Siciliana

MESSA IN SICUREZZA E RIFUNZIONALIZZAZIONE DELLA  
STRADA DI COLLEGAMENTO CENTRO ABITATO - FRAZIONE  
PECORINI A MARE - FILICUDI (ME)

Patto per il SUD-ME\_17821 Lipari - Filicudi - Codice Caronte SI\_1\_17821 - CUP J69D16002060001

PROGETTO ESECUTIVO

Coordinamento e integrazione

delle prestazioni specialistiche

Geologia

Progettazione Geotecnica

Progettazione Idraulica e Stradale

Progettazione Strutturale

Progettazione Paesaggistica

Progettazione Ambientale

Coordinamento sicurezza in progettazione

Cantierizzazione e interferenze

Elaborati Economici

Sistema Gestione Qualità

Ing. D. Majolino (IENCON-NETEC)

Dott. F. Cannavò, Dott. M. Orifici (ORION)

PhD Ing. I.Cavarretta (IENCON-CDG)

PhD Ing. I.Cavarretta, Ing. S. Merlino (IENCON-CDG-NETEC)

PhD Ing. I.Cavarretta (IENCON-CDG)

Arch. B. Versaci (ORION)

Ing. S. Merlino (IENCON-NETEC)

Ing. M. Brancatelli (ORION)

Ing. M. Brancatelli (ORION)

Ing. G. Baratta (IENCON-NETEC)


Ing. L. Gangitano (IENCON-CDG)

Visto:

il R.U.P.

Arch. Mirko Ficarra

Raggruppamento temporaneo:

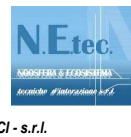

DATA:

--/--/--

Elaborati grafici  
Tombino 2 - Carpenteria

| codice progetto |   |            |   | nome file                                               |   |               |   | REVISIONE     |   | SCALA           |   |                 |   |                  |   |                        |   |                   |   |   |   |   |   |   |   |
|-----------------|---|------------|---|---------------------------------------------------------|---|---------------|---|---------------|---|-----------------|---|-----------------|---|------------------|---|------------------------|---|-------------------|---|---|---|---|---|---|---|
|                 |   |            |   | T00_V100_STR_CP02_D.dwg                                 |   |               
| progetto        |   | liv. prog. |   | n. prog.                                                |   | opera/ progr. |   | ambito/progr. |   | cod. disciplina |   | cod. tipo elab. |   |                  |   |                        |   |                   |   |   |   |   |   |   |   |
| F               | I | L          | I | 2                                                       | 4 | E             | 0 | 0             | 0 | 0               | 1 | T               | 0 | 0                | V | I                      | 0 | 0                 | S | T | R | C | P | 0 | 2 |
| D               |   |            |   | Approfondimenti a seguito osservazioni del Genio Civile |   |               |   |               |   |                 |   | Ottobre 2024    |   | geom. F. Morgano |   | PhD Ing. I. Cavarretta |   | ing. L. Gangitano |   |   |   |   |   |   |   |
| C               |   |            |   | Terza emissione                                         |   |               |   |               |   |                 |   | Settembre 2024  |   | geom. F. Morgano |   | PhD Ing. I. Cavarretta |   | ing. L. Gangitano |   |   |   |   |   |   |   |
| B               |   |            |   | Seconda emissione                                       |   |               |   |               |   |                 |   | Luglio 2024     |   | geom. F. Morgano |   | PhD Ing. I. Cavarretta |   | ing. L. Gangitano |   |   |   |   |   |   |   |
| A               |   |            |   | Prima emissione                                         |   |               |   |               |   |                 |   | Marzo 2024      |   | Geom. F. Morgano |   | PhD Ing. I. Cavarretta |   | Ing. L. Gangitano |   |   |   |   |   |   |   |
| REV.            |   |            |   | MOTIVO DELLA REVISIONE                                  |   |               |   |               |   |                 |   | DATA            |   | REDATTO          |   | VERIFICATO             |   | APPROVATO         |   |   |   |   |   |   |   |