

PLANIMETRIA GENERALE

Scala 1:200


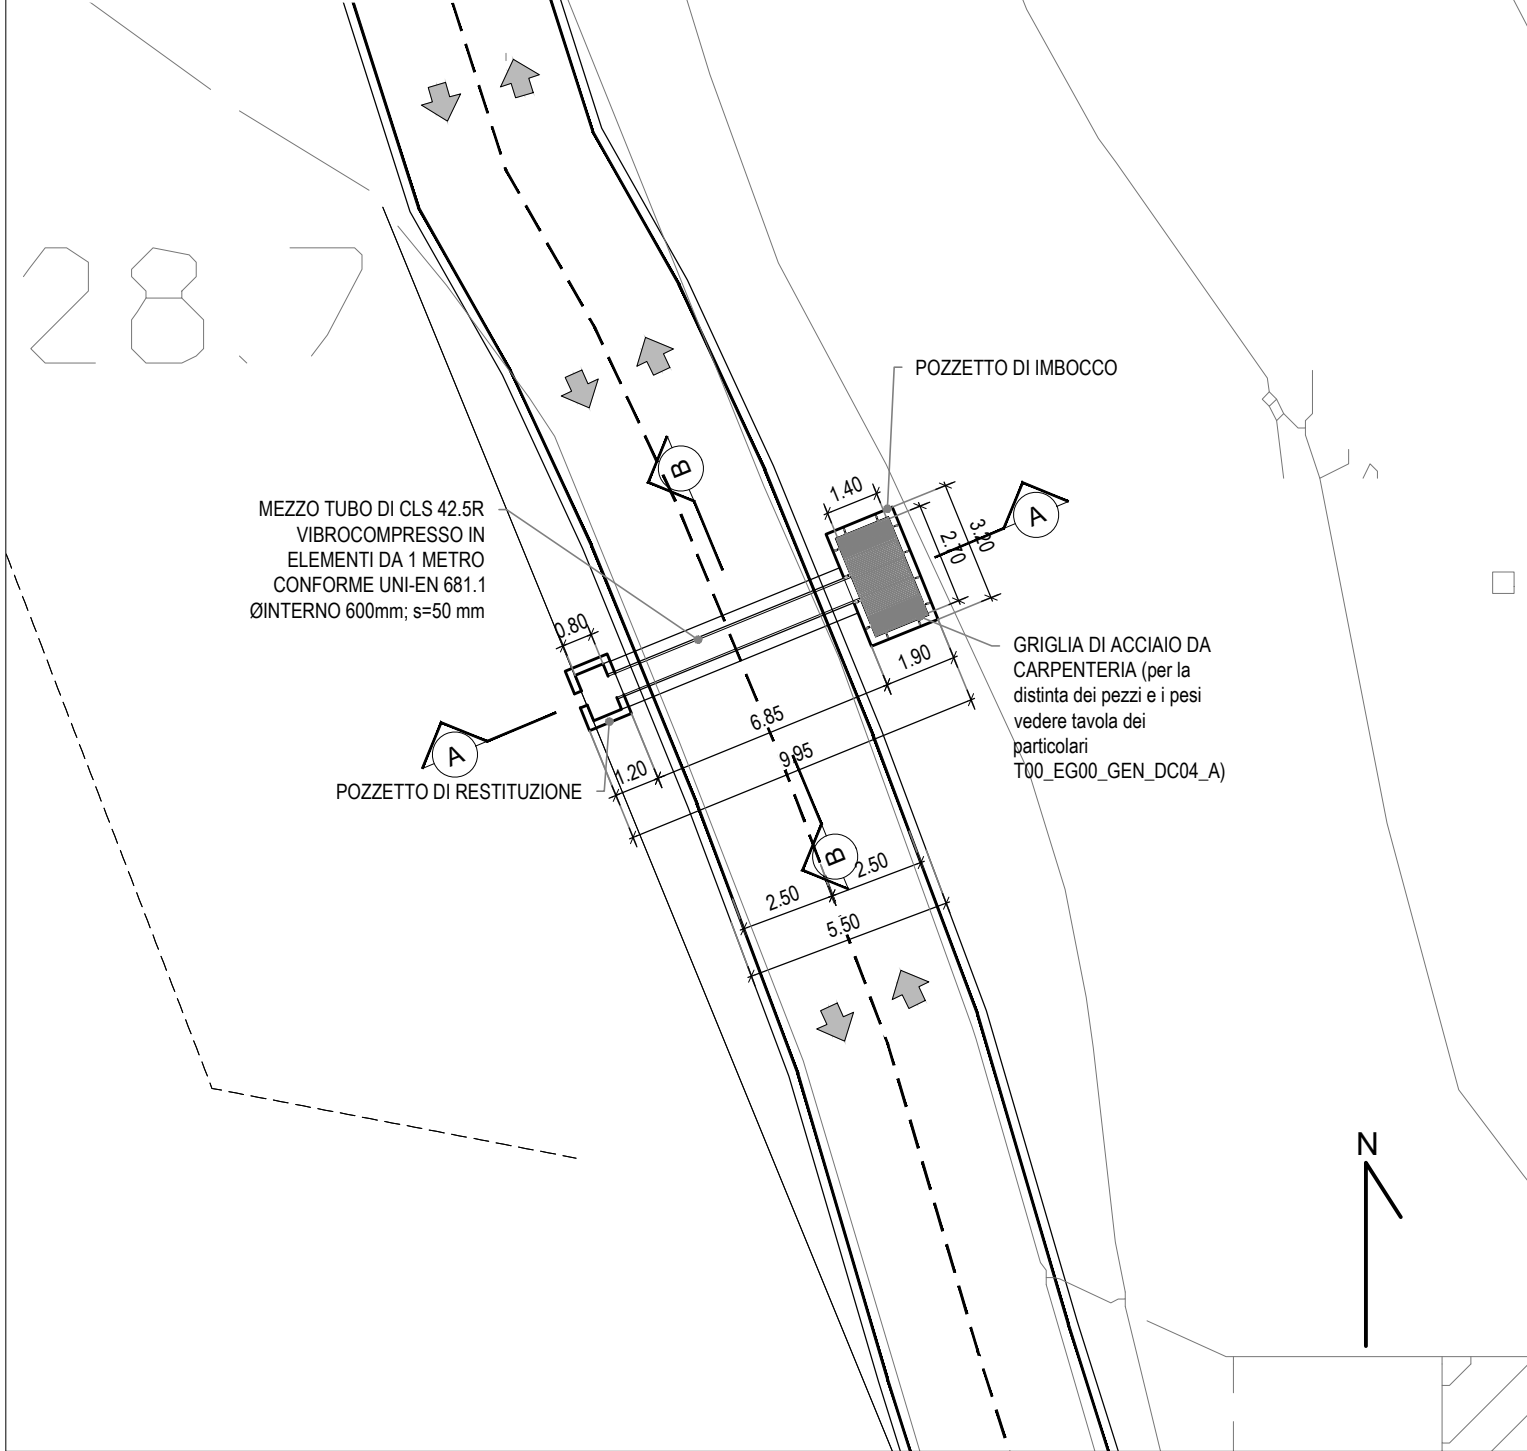


FOTO SEZ. 4




SEZIONE A - A

Scala 1:20

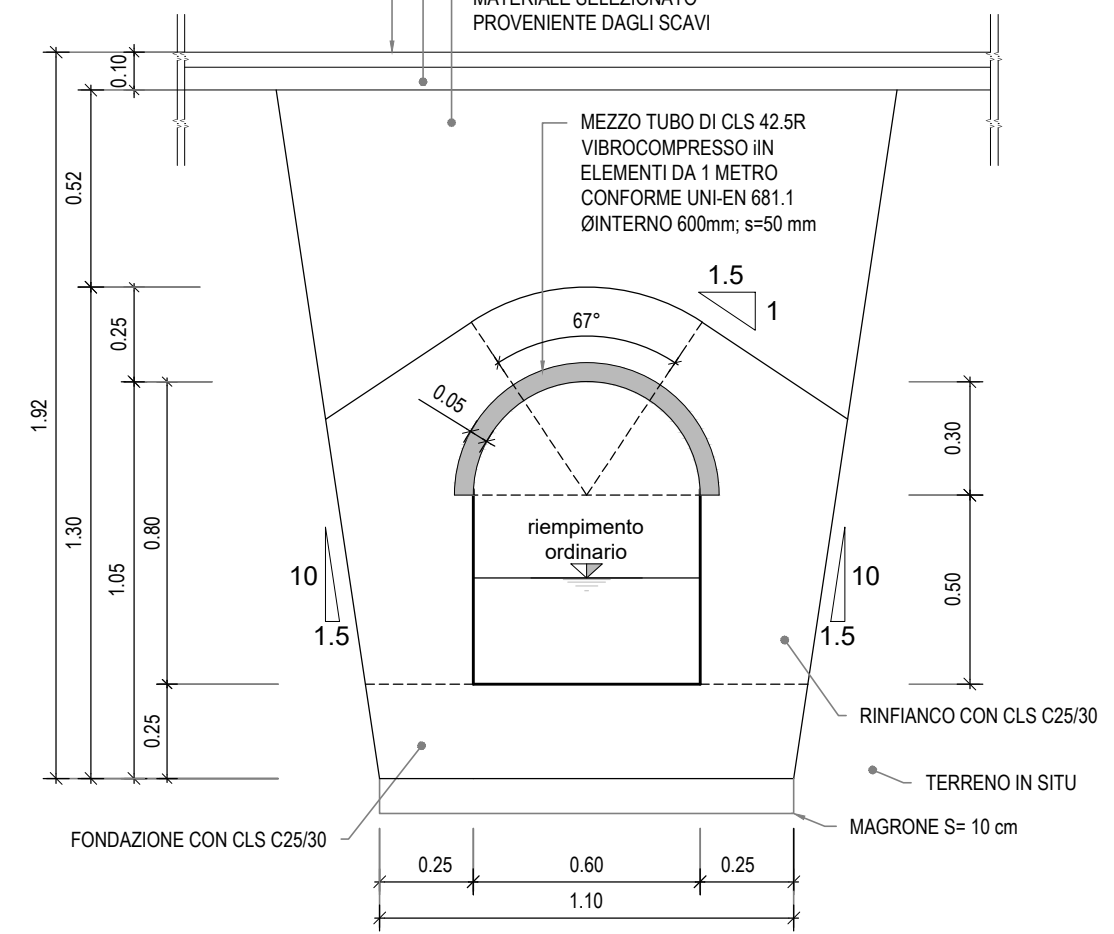



SEZIONE B - B

Scala 1:50

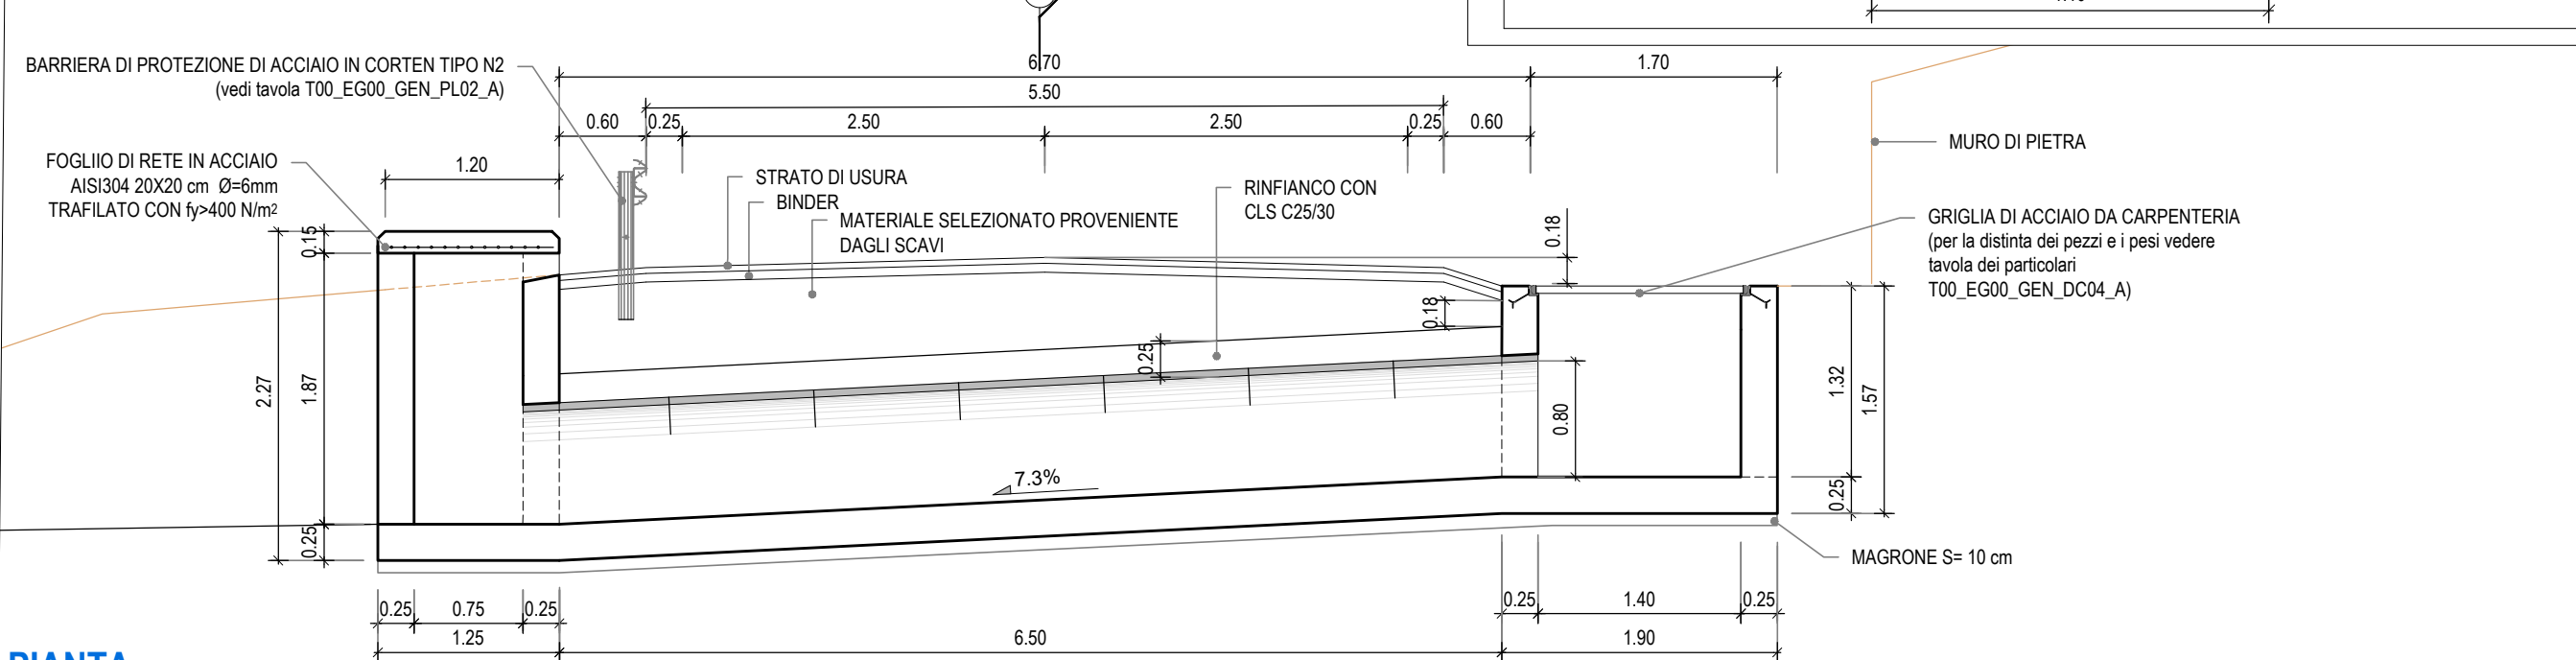

PIANTA

Scala 1:50

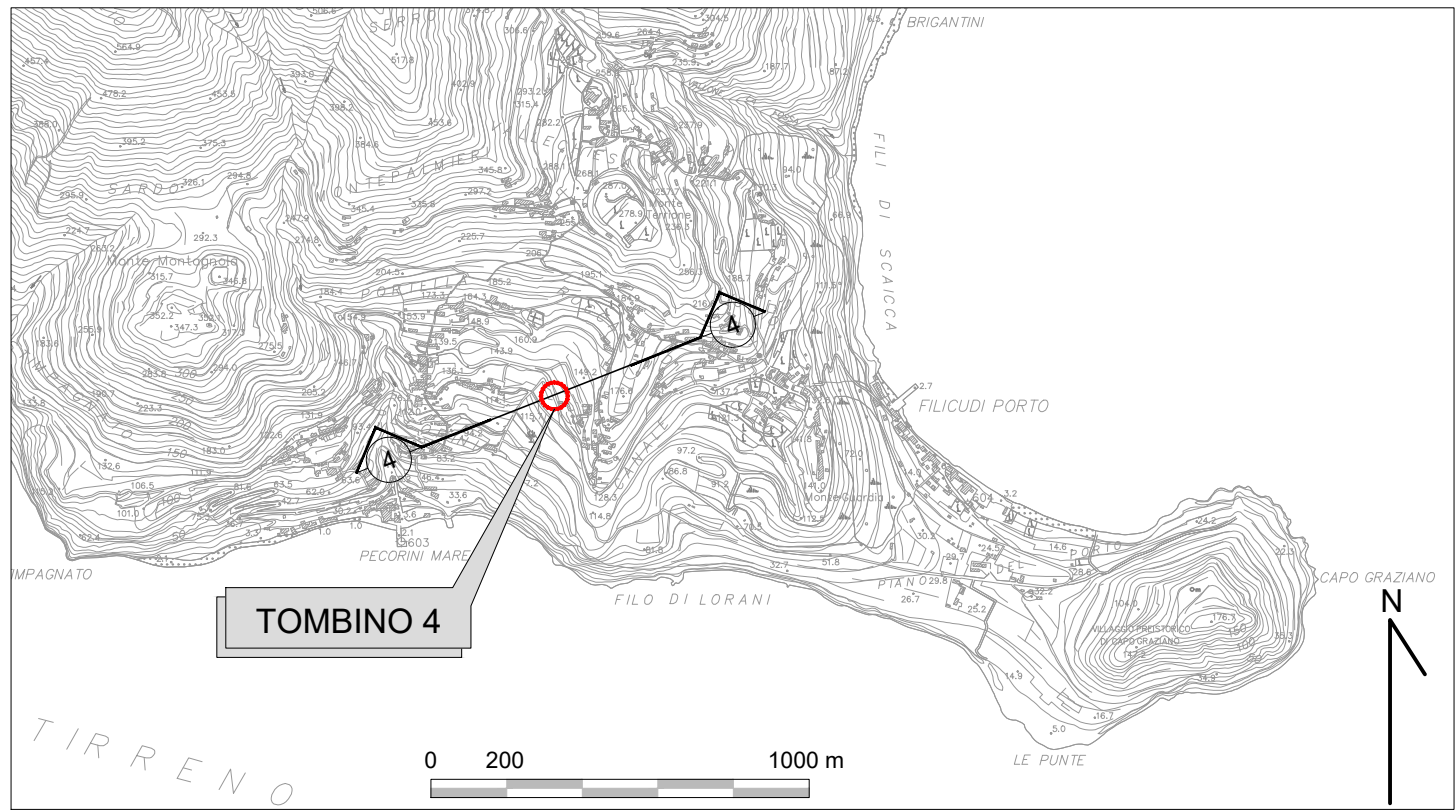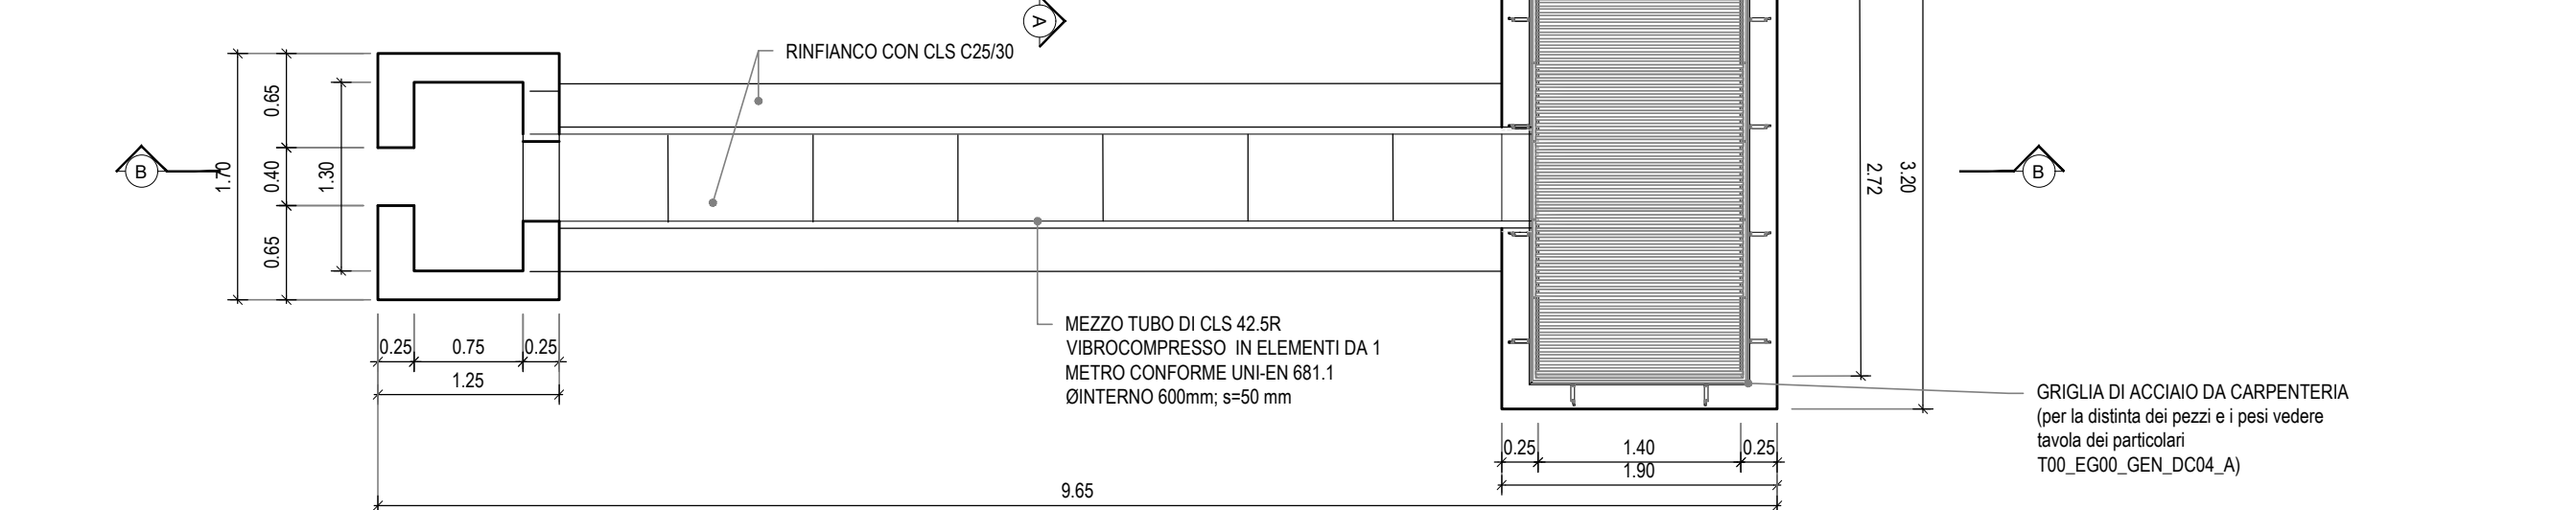

COMMISSARIO di GOVERNO
per il contrasto del dissesto idrogeologico nella Regione Siciliana

MESSA IN SICUREZZA E RIFUNZIONALIZZAZIONE DELLA
STRADA DI COLLEGAMENTO CENTRO ABITATO - FRAZIONE
PECORINI A MARE - FILICUDI (ME)

Patto per il SUD-ME_17821 Lipari - Filicudi - Codice Caronte SI_1_17821 - CUP J69D16002060001

PROGETTO ESECUTIVO

Coordinamento e integrazione
delle prestazioni specialistiche

Geologia

Progettazione Geotecnica

Progettazione Idraulica e Stradale

Progettazione Strutturale

Progettazione Paesaggistica

Progettazione Ambientale

Coordinamento sicurezza in progettazione

Cantierizzazione e interferenze

Elaborati Economici

Sistema Gestione Qualità

Ing. D. Majolino (IENCON-NETEC)
Dott. F. Cannavò, Dott. M. Orifici (ORION)
PhD Ing. I.Cavarretta (IENCON-CDG)
PhD Ing. I.Cavarretta, Ing. S. Merlino (IENCON-CDG-NETEC)
PhD Ing. I.Cavarretta (IENCON-CDG)
Arch. B. Versaci (ORION)
Ing. S. Merlino (IENCON-NETEC)
Ing. M. Brancatelli (ORION)
Ing. M. Brancatelli (ORION)
Ing. G. Baratta (IENCON-NETEC)
Ing. L. Gangitano (IENCON-CDG)

Visto:

il R.U.P.
Arch. Mirko Ficarra

Raggruppamento temporaneo:



DATA:

--/--/--

Idraulica

Tombino 4 - Carpenteria

codice progetto		nome file				REVISIONE	SCALA
progetto		T00_VI00_STR_CP01_D.dwg					
liv. prog.		opera/ progr.					
n. prog.		ambito/progr.					
codice elab.		cod. disciplina					
		cod. tipo elab.					
D	Approfondimenti a seguito osservazioni del Genio Civile	Ottobre 2024	geom. F. Morgano	PhD Ing. I. Cavarretta	ing. L. Gangitano		
C	Terza emissione	Settembre 2024	geom. F. Morgano	PhD Ing. I. Cavarretta	ing. L. Gangitano		
B	Seconda emissione	Luglio 2024	geom. F. Morgano	PhD Ing. I. Cavarretta	ing. L. Gangitano		
A	Prima emissione	Marzo 2024	Geom. F. Morgano	PhD Ing. I. Cavarretta	ing. L. Gangitano		
REV.	MOTIVO DELLA REVISIONE	DATA	REDATTO	VERIFICATO	APPROVATO		