



Scala 1:200

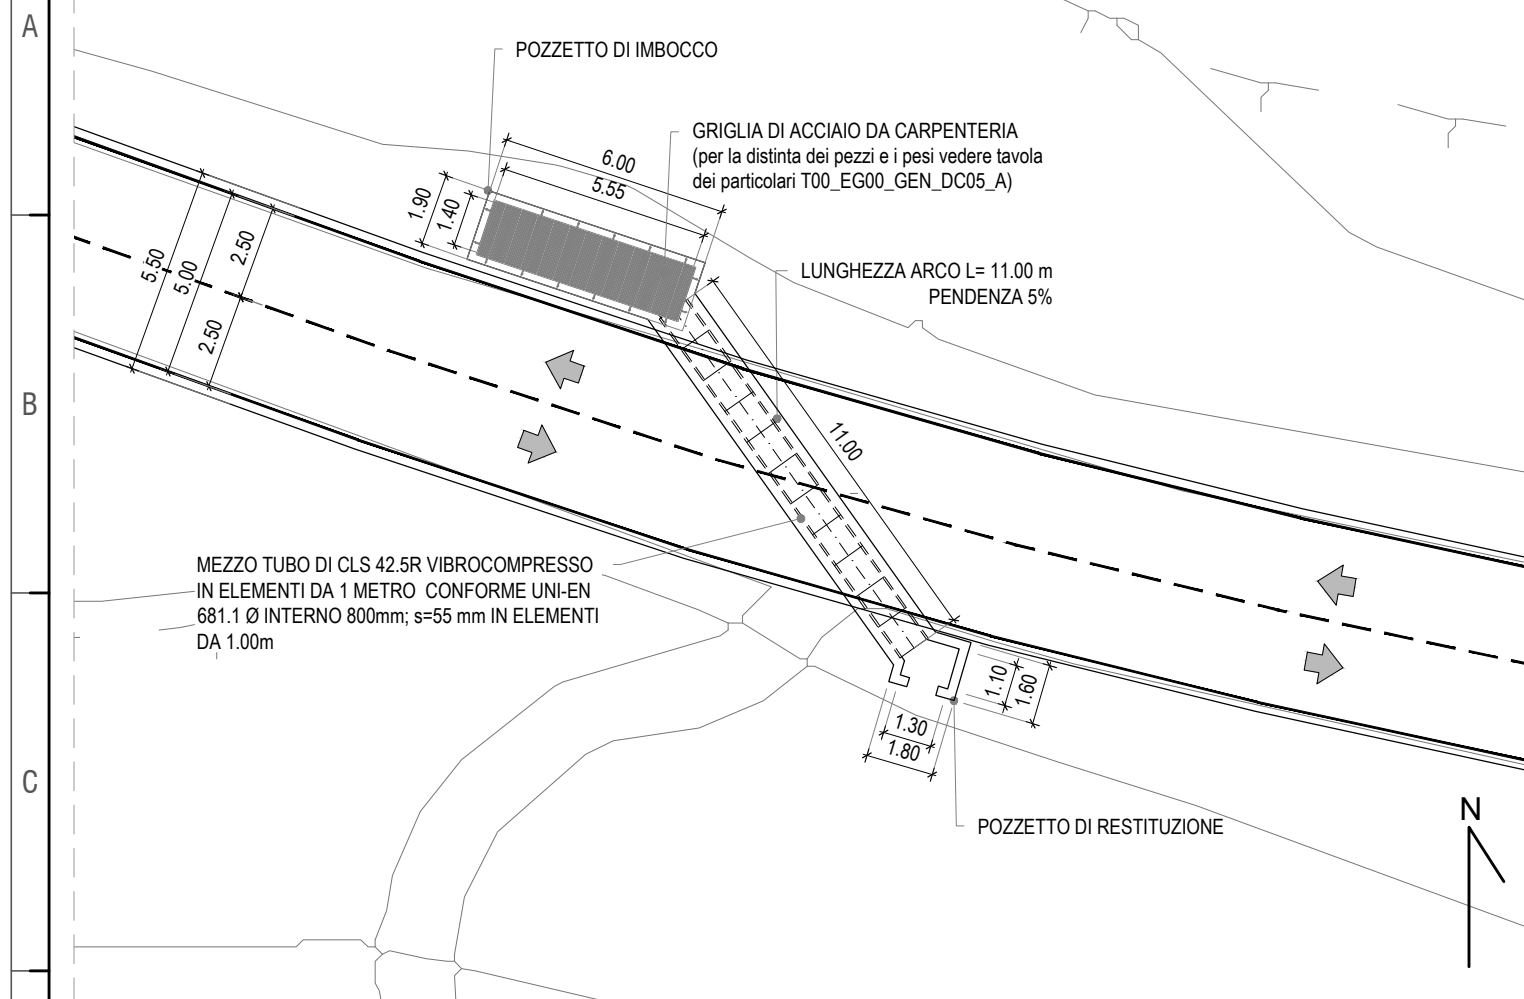


Scala 1:25




Scala 1:25

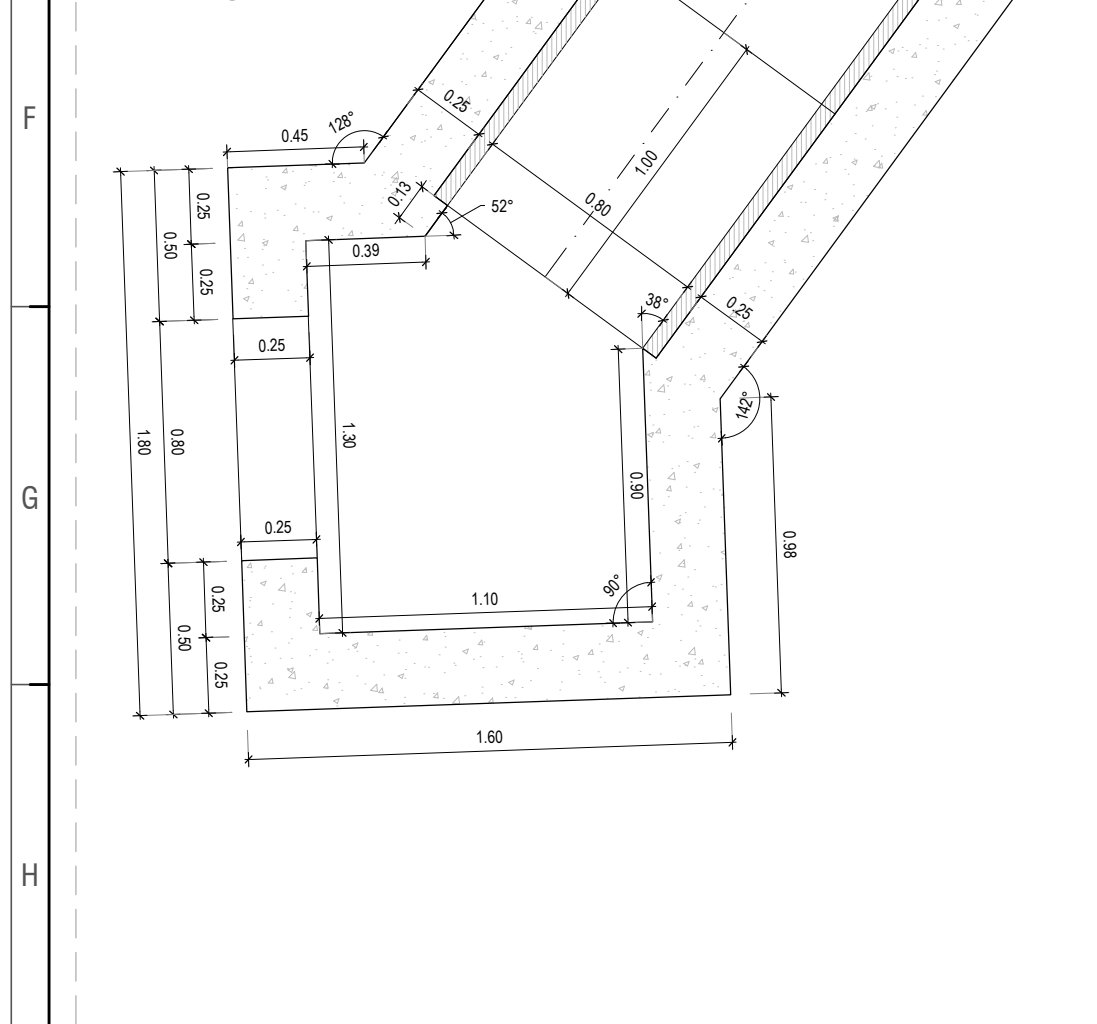


Scala 1:50

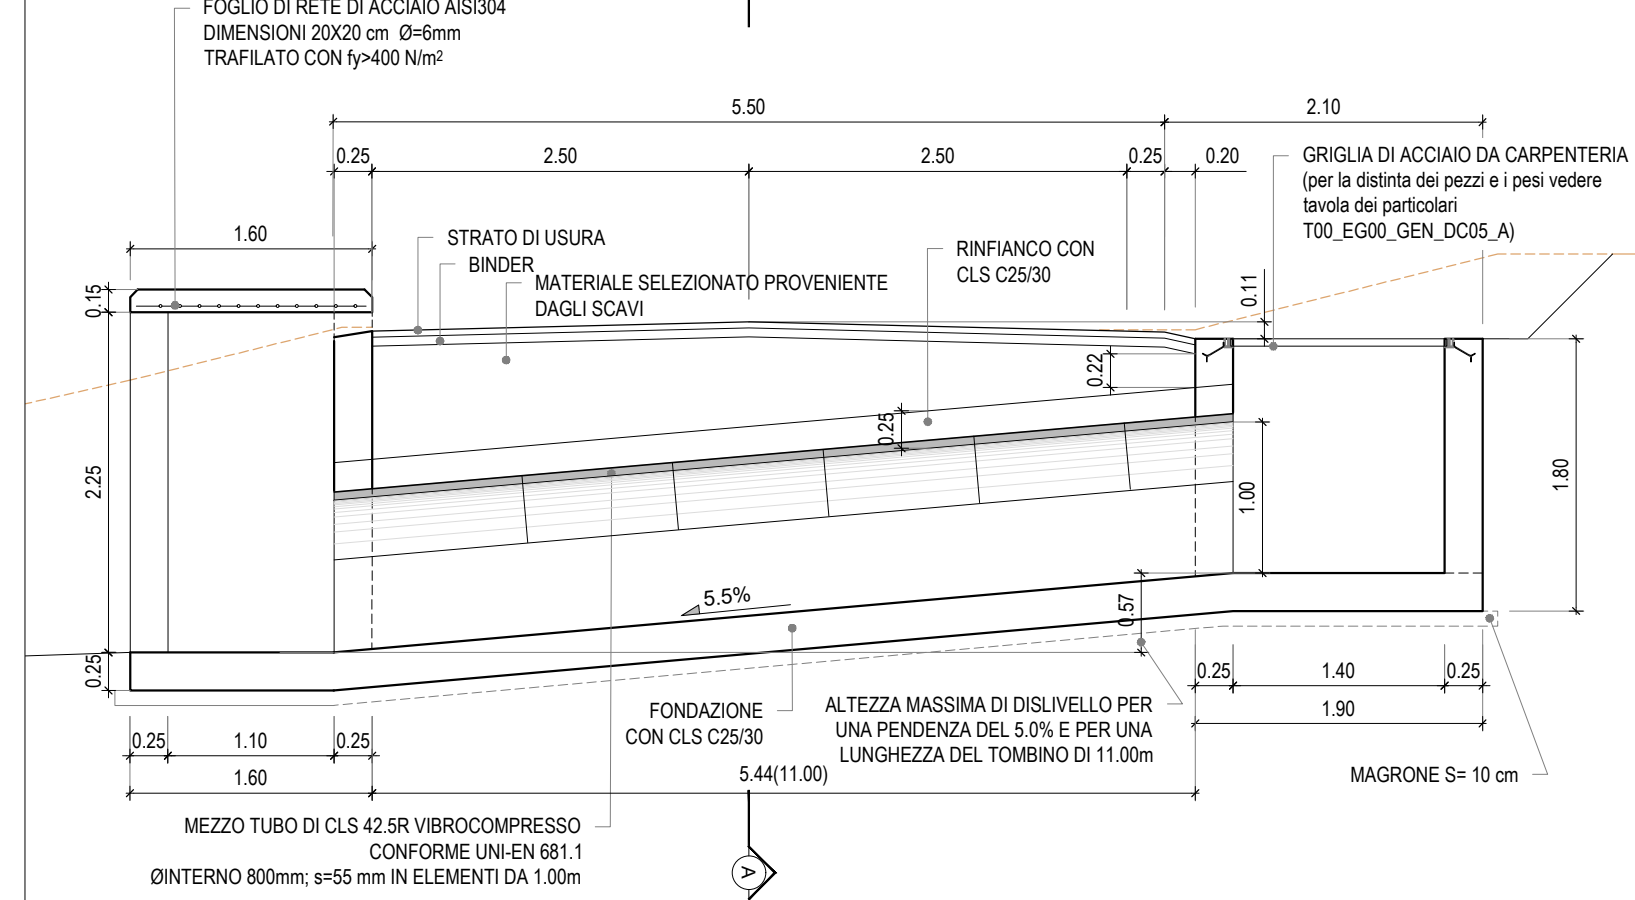

Scala 1:20

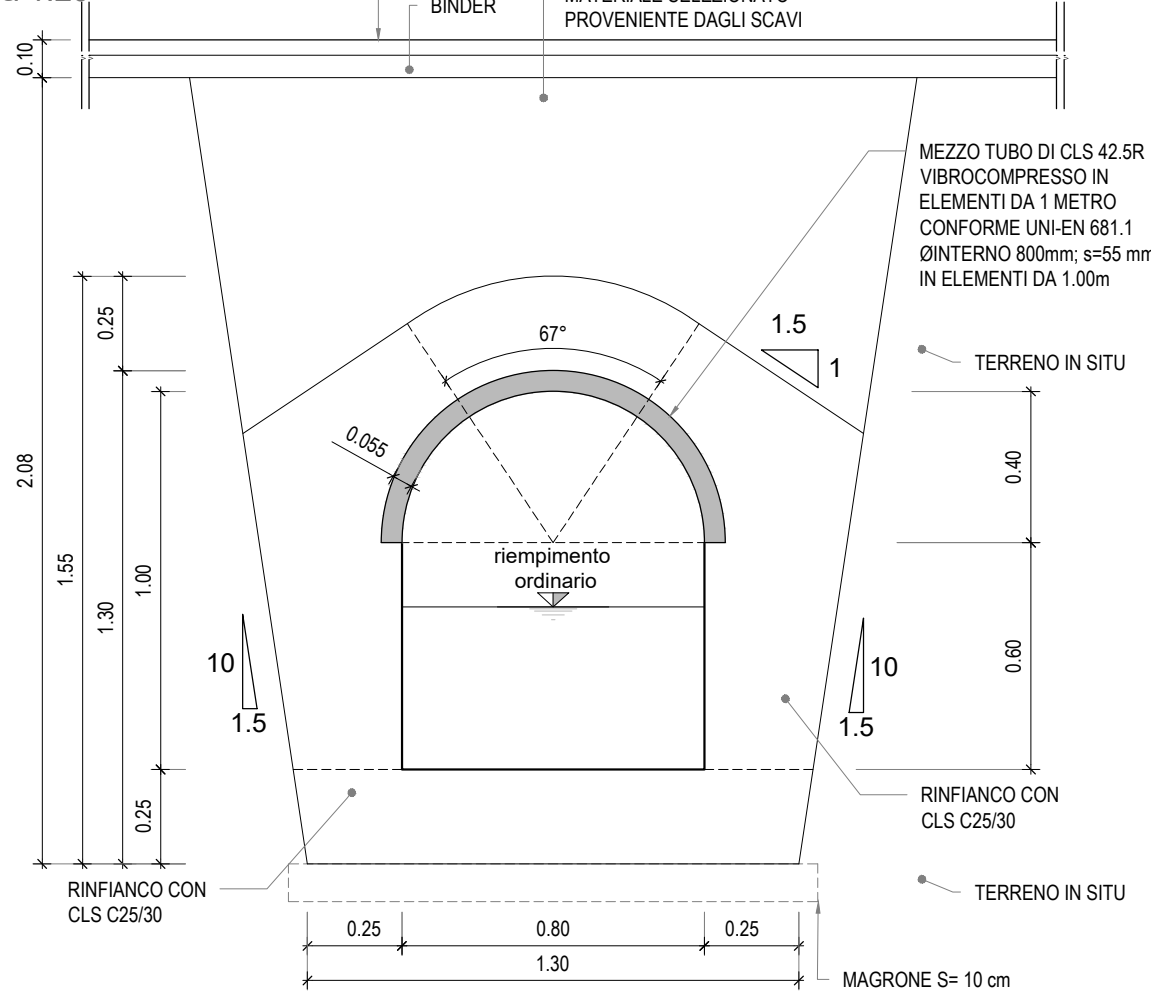

 

Cofinanziato
dall'Unione Europea

Repubblica Italiana

Regione Siciliana

COMMISSARIO di GOVERNO
per il contrasto del dissesto idrogeologico nella Regione Siciliana

Patto per il SUD-ME_17821 Lipari - Filicudi - Codice Caronte SI_1_17821 - CUP J69D16002060001

PROGETTO ESECUTIVO

- Coordinamento e integrazione delle prestazioni specialistiche
- Geologia
- Progettazione Geotecnica
- Progettazione Idraulica e Stradale
- Progettazione Strutturale
- Progettazione Paesaggistica
- Progettazione Ambientale
- Coordinamento sicurezza in progettazione
- Cantierizzazione e interferenze
- Elaborati Economici
- Sistema Gestione Qualità

Ing. D. Majolino (IENCON-NETEC)
Dott. F. Cannavò, Dott. M. Orifici (ORION)
PhD Ing. I.Cavarretta (IENCON-CDG)
PhD Ing. I.Cavarretta, Ing. S. Merlino (IENCON-CDG-NETEC)
PhD Ing. I.Cavarretta (IENCON-CDG)
Arch. B. Versaci (ORION)
Ing. S. Merlino (IENCON-NETEC)
Ing. M. Brancatelli (ORION)
Ing. M. Brancatelli (ORION)
Ing. G. Baratta (IENCON-NETEC)
Ing. L. Gangitano (IENCON-CDG)

Visto:
il R.U.P.
Arch. Mirko Ficarra



**INTegrated
ENgineering
CONsortium**

CONSORTILE MANDATARIA - s.c.a.r.l.



CIVIL DESIGN GROUP
C.D.G. INGEGNERIA

CONSORZIATE ESEC

N.Etec.
SISTEMI E EDIFICIUM
tecniche d'intervento s.r.l.

orion
PROGETTI

SOCIETÀ MANDANTE - s.r.l.s

DATA: --/--/--

Idraulica

Tombino 5 - Carpenteria

codice progetto					nome file										REVISIONE		SCALA									
					T00_VI00_STR_CP01_D.dwg																					
progetto					liv. prog.		n. prog.		operai/ progr.		ambito/progr.		cod. disciplina		cod. tipo elab.											
F	I	L	I	2	4	E	0	0	0	1	T	0	0	V	I	0	0	S	T	R	C	P	0	5	D	VARIE
D		Approfondimenti a seguito osservazioni del Genio Civile										Ottobre 2024		geom. F. Morgano		PhD Ing. I. Cavarretta		ing. L. Gangitano								
C		Terza emissione										Settembre 2024		geom. F. Morgano		PhD Ing. I. Cavarretta		ing. L. Gangitano								
B		Seconda emissione										Luglio 2024		geom. F. Morgano		PhD Ing. I. Cavarretta		ing. L. Gangitano								
A		Prima emissione										Marzo 2024		Geom. F. Morgano		PhD Ing. I. Cavarretta		ing. L. Gangitano								
REV.		MOTIVO DELLA REVISIONE										DATA		REDATTO		VERIFICATO		APPROVATO								