

PLANIMETRIA GENERALE

Scala 1:200



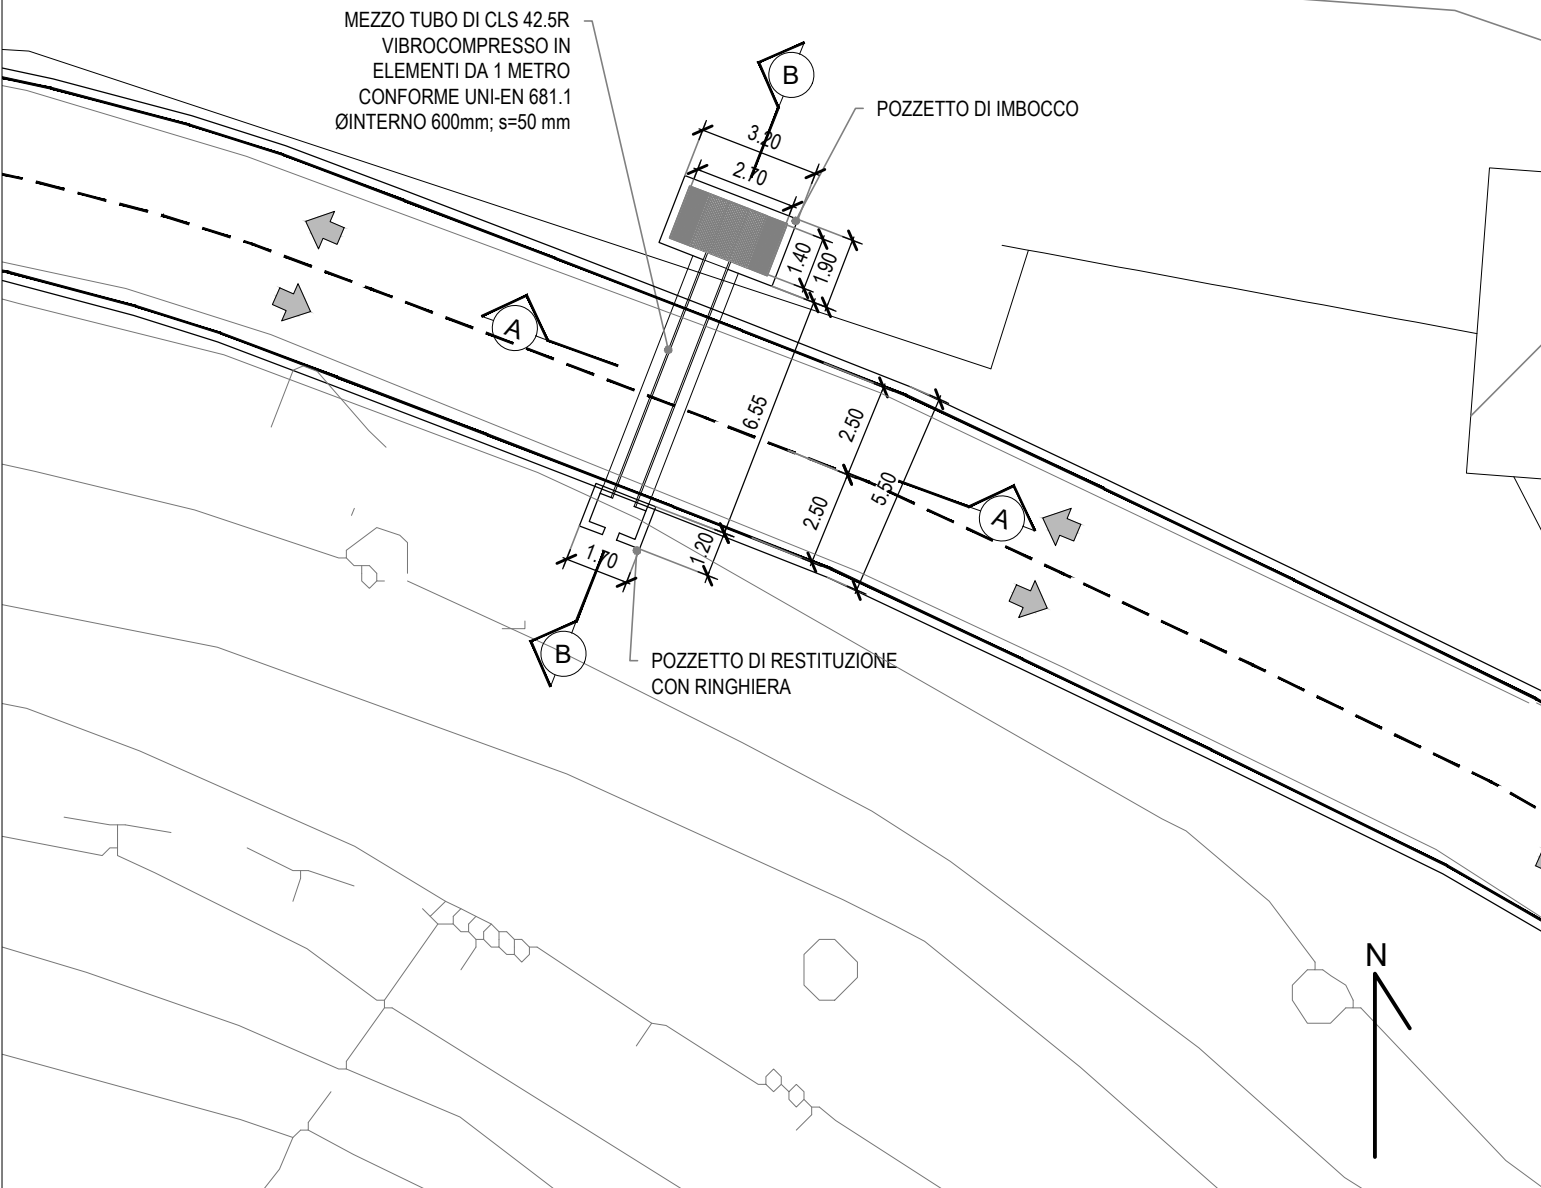


FOTO SEZ. 8

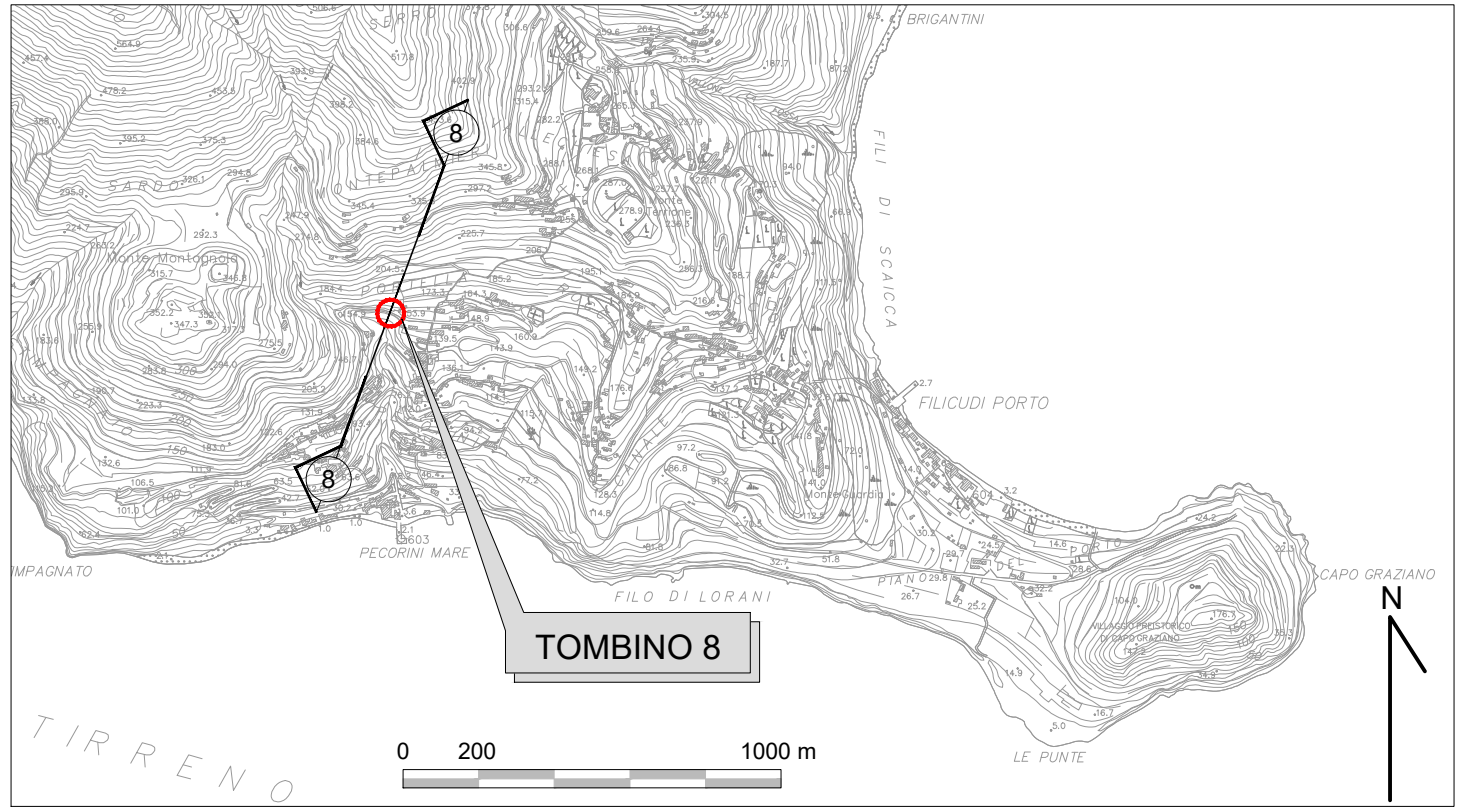

SEZIONE A - A

Scala 1:20

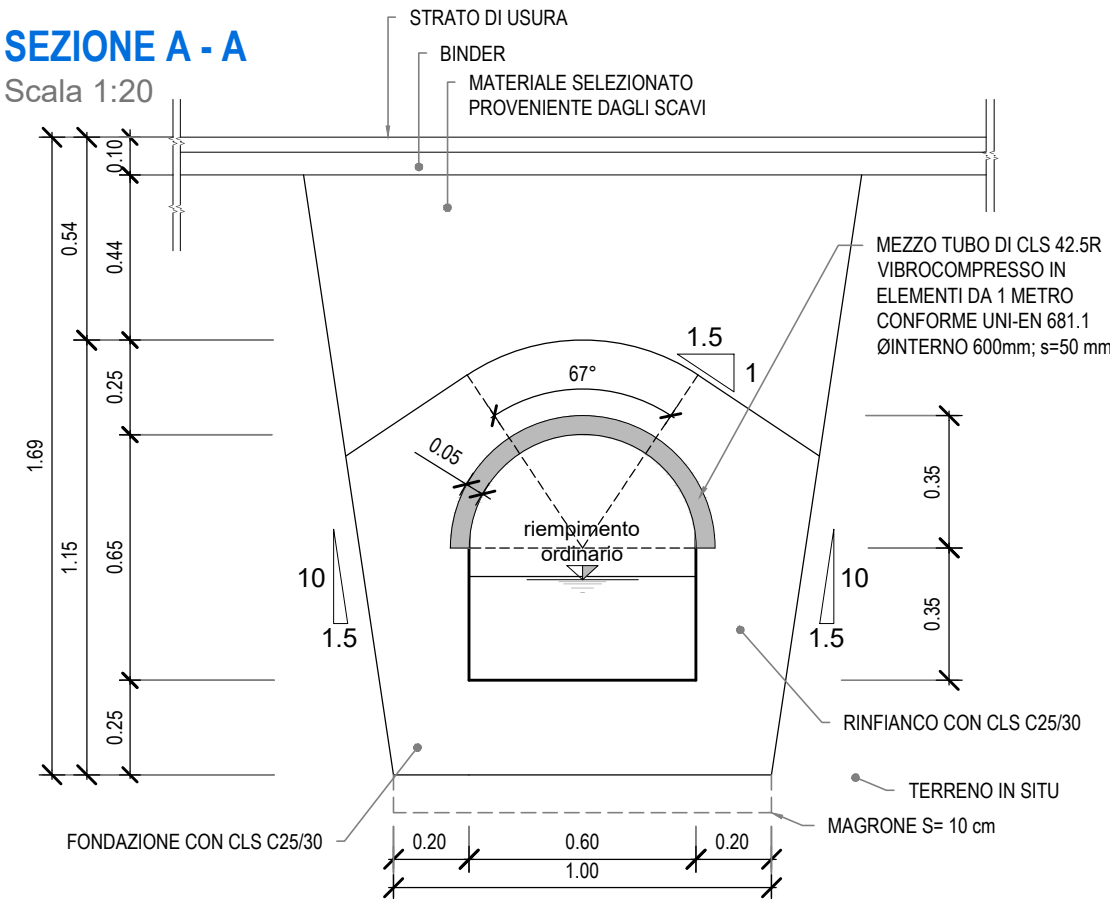

COMMISSARIO di GOVERNO
per il contrasto del dissesto idrogeologico nella Regione Siciliana

MESSA IN SICUREZZA E RIFUNZIONALIZZAZIONE DELLA
STRADA DI COLLEGAMENTO CENTRO ABITATO - FRAZIONE
PECORINI A MARE - FILICUDI (ME)

Patto per il SUD-ME_17821 Lipari - Filicudi - Codice Caronte SI_1_17821 - CUP J69D16002060001

PROGETTO ESECUTIVO

Coordinamento e integrazione

delle prestazioni specialistiche

Geologia

Progettazione Geotecnica

Progettazione Idraulica e Stradale

Progettazione Strutturale

Progettazione Paesaggistica

Progettazione Ambientale

Coordinamento sicurezza in progettazione

Cantierizzazione e interferenze

Elaborati Economici

Sistema Gestione Qualità

Ing. D. Majolino (IENCON-NETEC)

Dott. F. Cannavò, Dott. M. Orfici (ORION)

PhD Ing. I.Cavarretta (IENCON-CDG)

PhD Ing. I.Cavarretta, Ing. S. Merlino (IENCON-CDG-NETEC)

PhD Ing. I.Cavarretta (IENCON-CDG)

Arch. B. Versaci (ORION)

Ing. S. Merlino (IENCON-NETEC)

Ing. M. Brancatelli (ORION)

Ing. M. Brancatelli (ORION)

Ing. G. Baratta (IENCON-NETEC)

Ing. L. Gangitano (IENCON-CDG)

Visto:

il R.U.P.

Arch. Mirko Ficarra

Raggruppamento temporaneo:



CONSORTILE MANDATARIA - s.c.a.r.l.

CONSORZIATE ESECUTRICI - s.r.l.

SOCIETÀ MANDANTE - s.r.l.s.

DATA:

--/--/--

Idraulica

Tombino 8 - Carpenteria

codice progetto				nome file				REVISIONE	SCALA
progetto				T00_VI00_STR_CP08_D.dwg					
liv. prog.				opera/ progr.					
n. prog.				ambito/progr.					
F I L I 2 4				T 0 0					
E				V I 0 0					
0 0 0 1				S T R					
codice elab.				C P 0 8					
D				C					
B				A					
REV.				DATA					
Approfondimenti a seguito osservazioni del Genio Civile				Settembre 2024					
Terza emissione				Luglio 2024					
Seconda emissione				19/03/2024					
Prima emissione									
MOTIVO DELLA REVISIONE				REDATTO					
				VERIFICATO					
				APPROVATO					