

PLANIMETRIA GENERALE

Scala 1:200



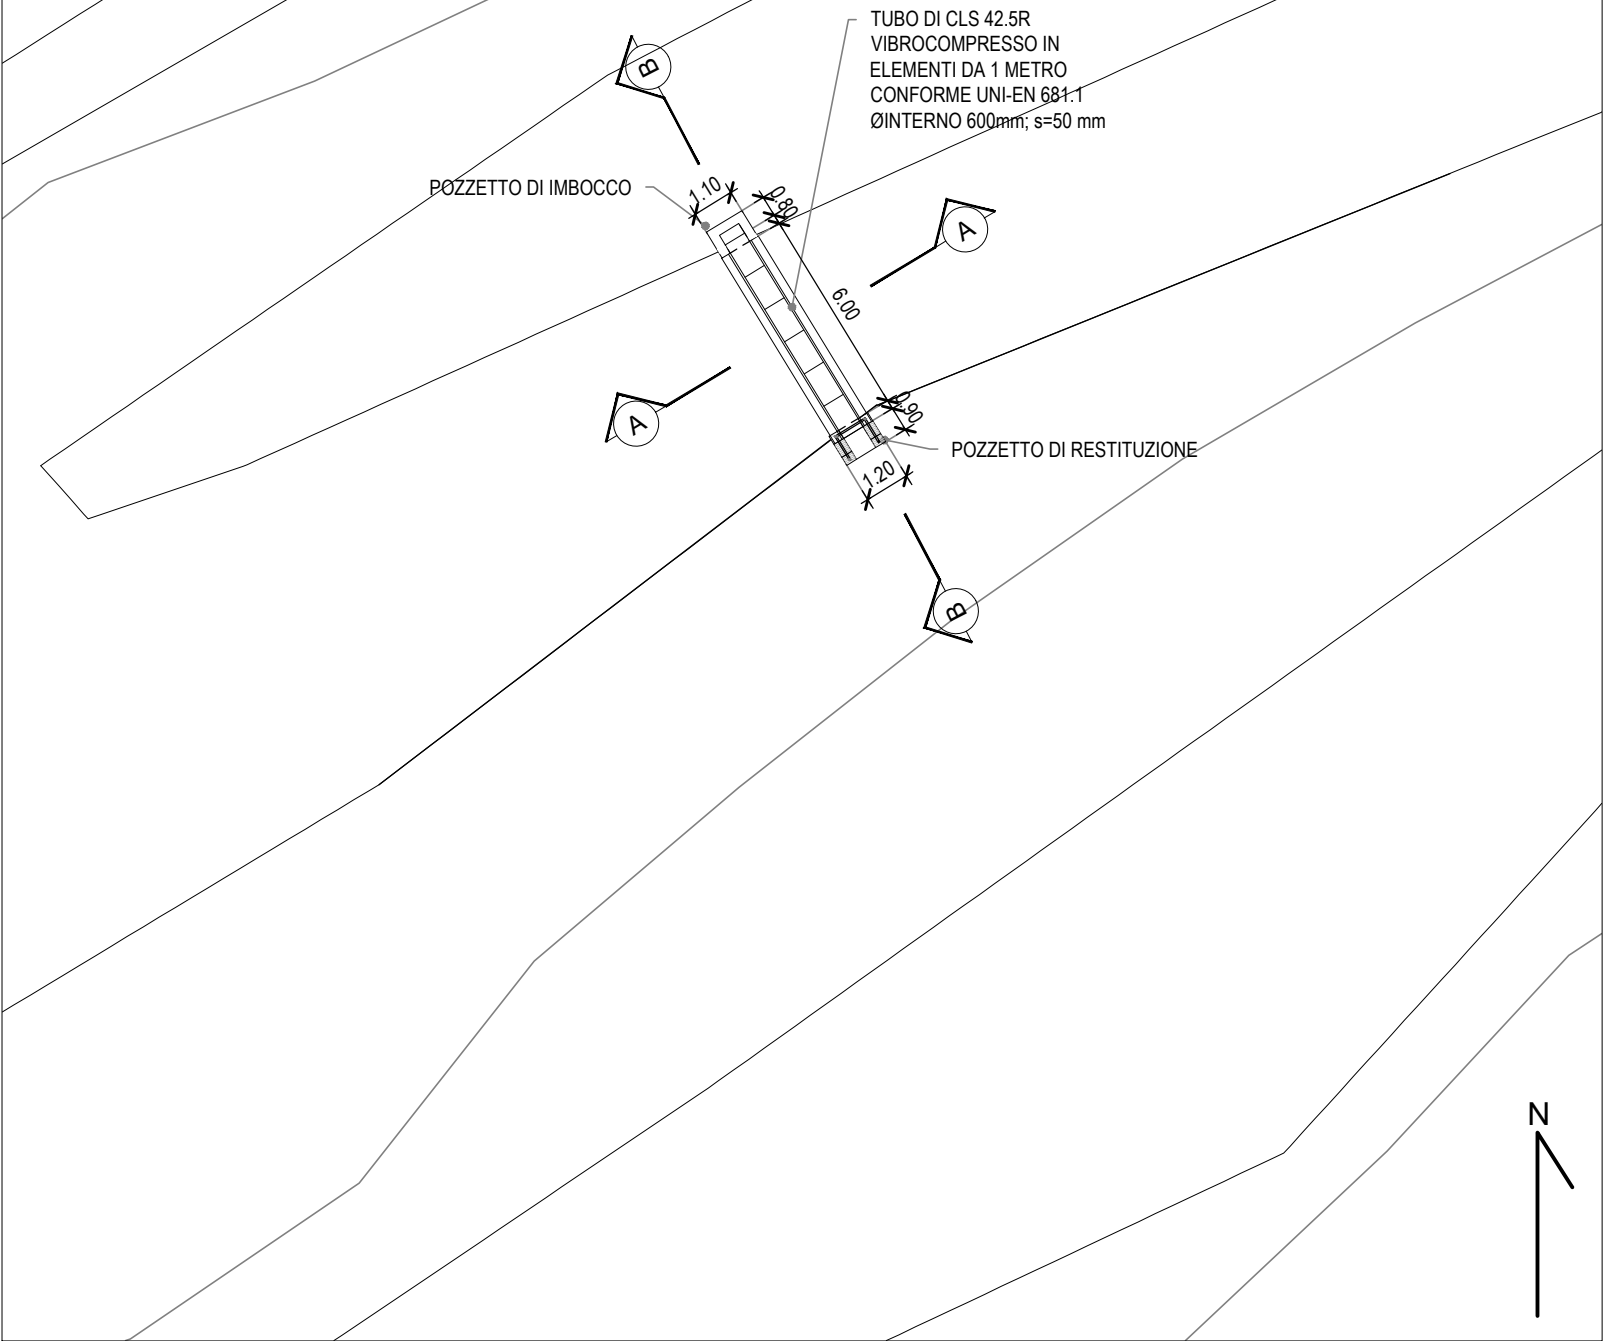


FOTO SEZ. 10

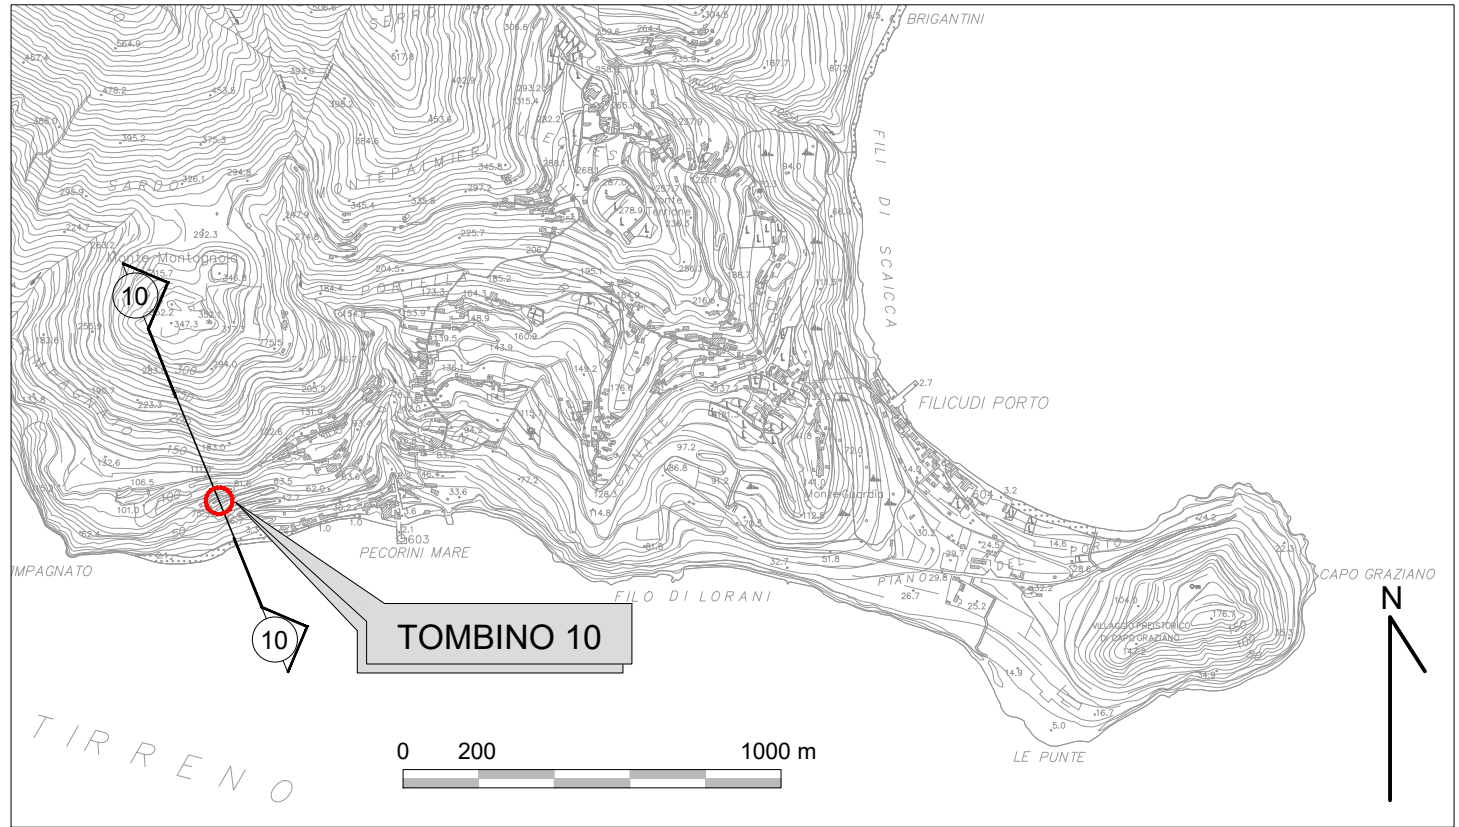

SEZIONE A - A

Scala 1:20

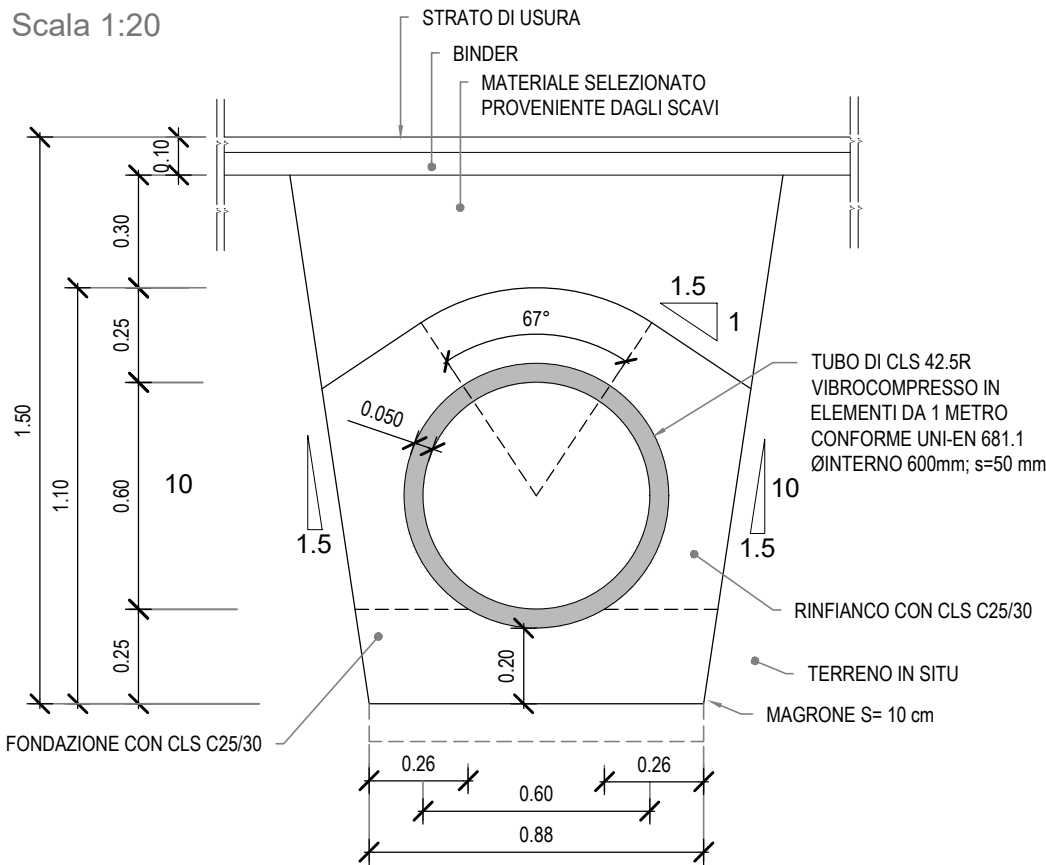

Commissario di Governo contro il dissesto idrogeologico nella Regione Sicilia
(ex legibus n. 116/2014 e n. 164/2014)

MESSA IN SICUREZZA E RIFUNZIONALIZZAZIONE DELLA
STRADA DI COLLEGAMENTO CENTRO ABITATO - FRAZIONE
PECORINI A MARE - FILICUDI (ME)

CUP J69D16002060001 CIG 81187647FE

PROGETTO DEFINITIVO

Coordinamento e integrazione

delle prestazioni specialistiche

Geologia

Progettazione Geotecnica

Progettazione Idraulica e Stradale

Progettazione Strutturale

Progettazione Paesaggistica

Progettazione Ambientale

Coordinamento sicurezza in progettazione

Canterizzazione e interferenze

Elaborati Economici

Sistema Gestione Qualità

Ing. D. Majolino (IENCON-NETEC)

Dott. F. Cannavò, Dott. M. Orfici (ORION)

PhD Ing. I.Cavarretta (IENCON-CDG)

PhD Ing. I.Cavarretta, Ing. S. Merlino (IENCON-CDG-NETEC)

PhD Ing. I.Cavarretta, Ing. R. Alberello (IENCON-CDG)

Arch. B. Versaci (ORION)

Ing. S. Merlino (IENCON-NETEC)

Ing. M. Brancatelli (ORION)

Ing. G. Sucato (IENCON-CDG)

Ing. G. Baratta (IENCON-NETEC)

Ing. L. Gangitano (IENCON-CDG)

Visto:

il R.U.P.

Arch. Mirko Ficarra

Raggruppamento temporaneo:



CONSORTILE MANDATARIA - s.c.a.r.l.

CONSORZIATE ESECUTRICI - s.r.l.

SOCIETÀ MANDANTE - s.r.l.s.

DATA:

--/--/--

Idraulica

Tombino 10 - Carpenteria

codice progetto						nome file				REVISIONE	SCALA								
						T00_VI00_STR_CP010_D.dwg													
progetto		liv. prog.		n. prog.		codice elab.	opera/ progr.	ambito/progr.	cod. disciplina	cod. tipo elab.									
F	I	L	I	2	1		T	0	0	V			I	0	0	S	T	R	C
D		Approfondimenti a seguito osservazioni del Genio Civile						Ottobre 2024		geom. F. Morgano		PhD Ing. I. Cavarretta		ing. L. Gangitano					
C		Terza emissione						Settembre 2024		geom. F. Morgano		PhD Ing. I. Cavarretta		ing. L. Gangitano					
B		Seconda emissione						Luglio 2024		geom. F. Morgano		PhD Ing. I. Cavarretta		ing. L. Gangitano					
A		Prima emissione						Marzo 2024		geom. F. Morgano		PhD Ing. I. Cavarretta		ing. L. Gangitano					
REV.		MOTIVO DELLA REVISIONE						DATA		REDATTO		VERIFICATO		APPROVATO					