



PLANIMETRIA GENERALE

Scala 1:200

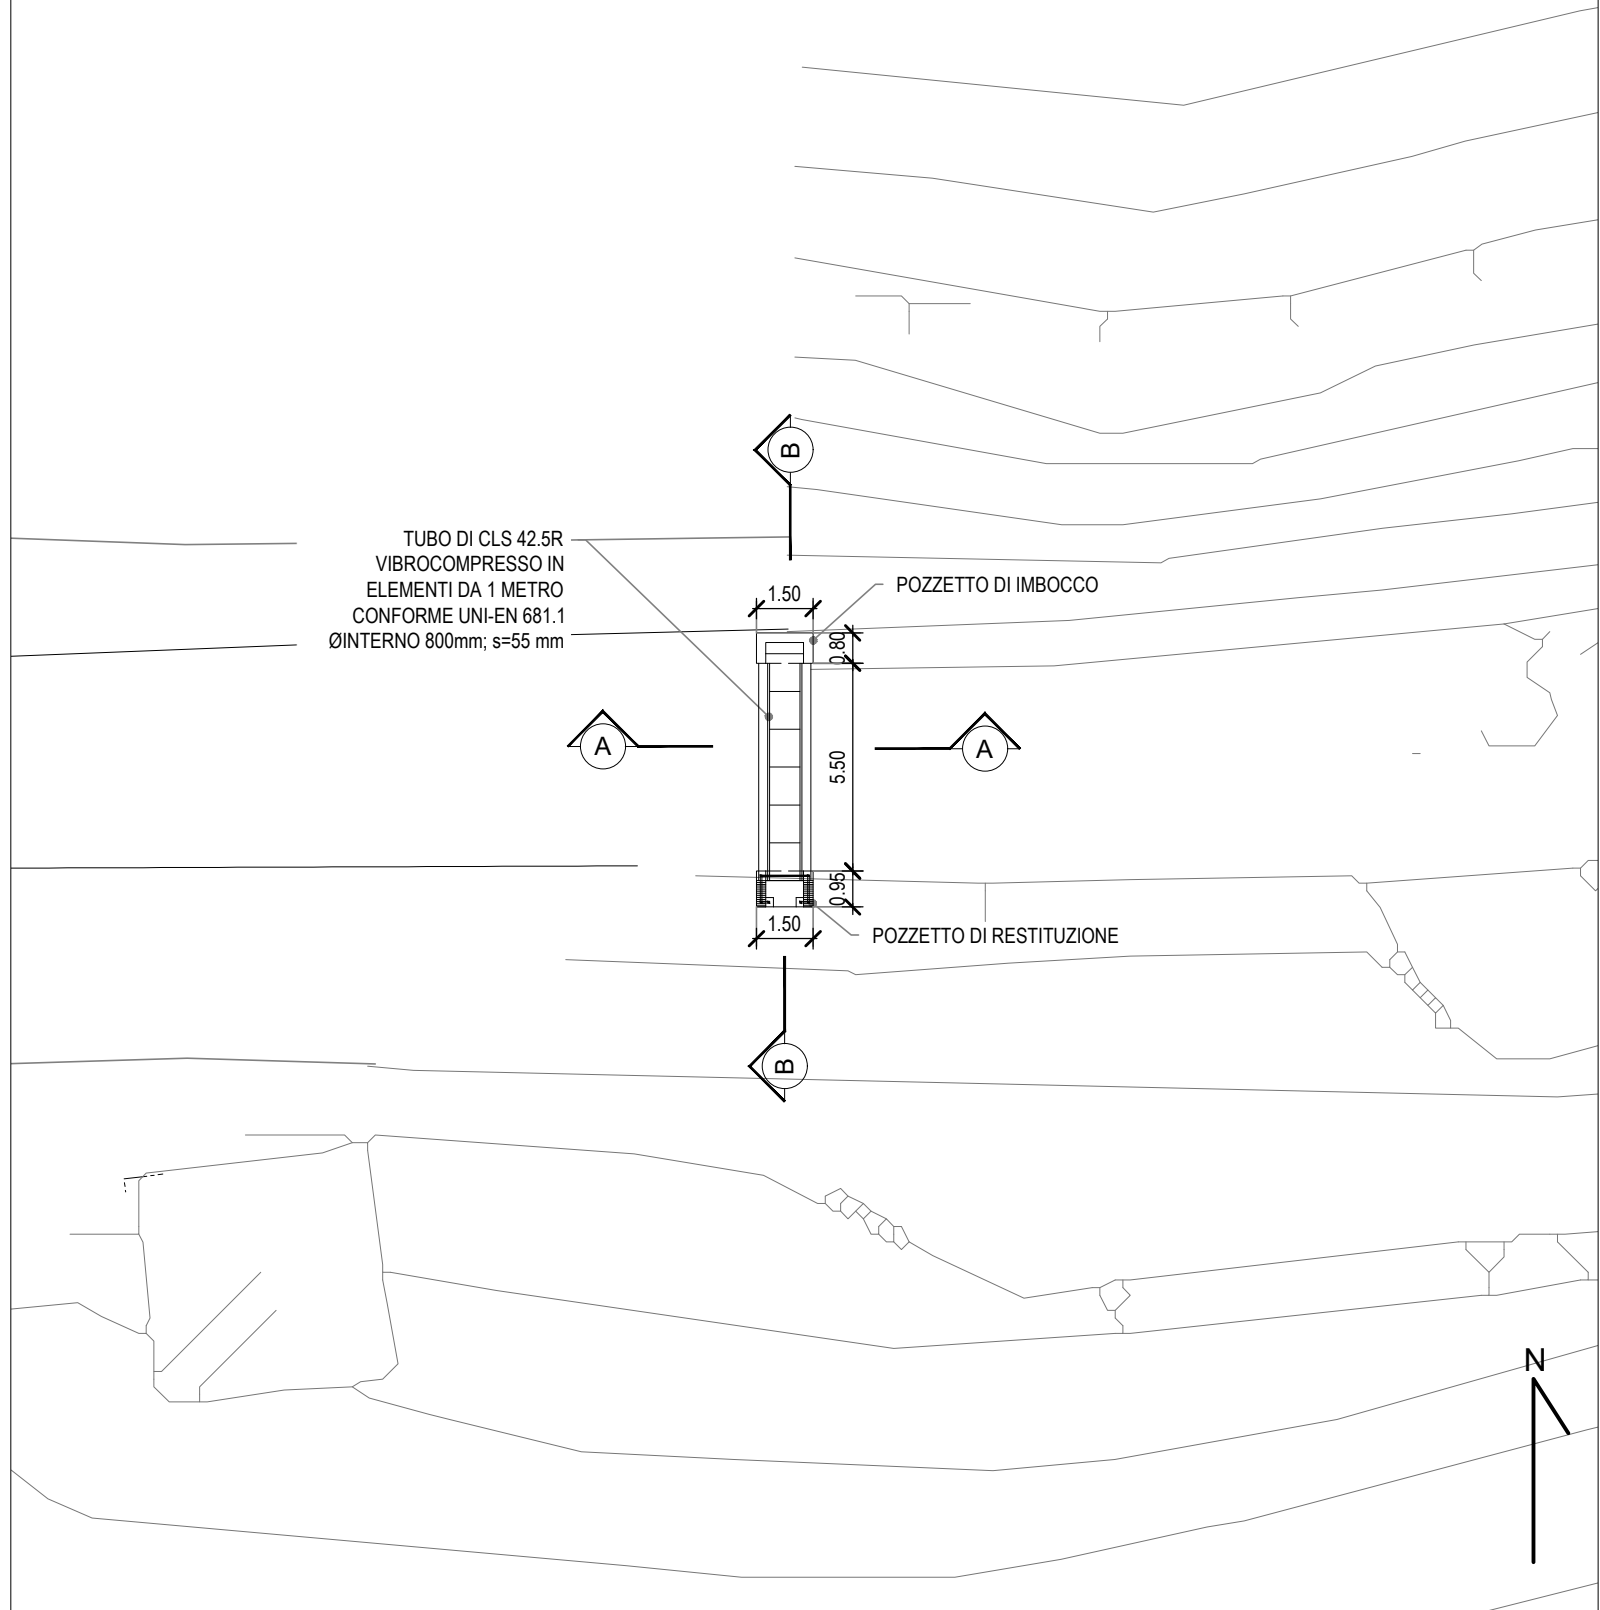

SEZIONE B - B

Scala 1:50

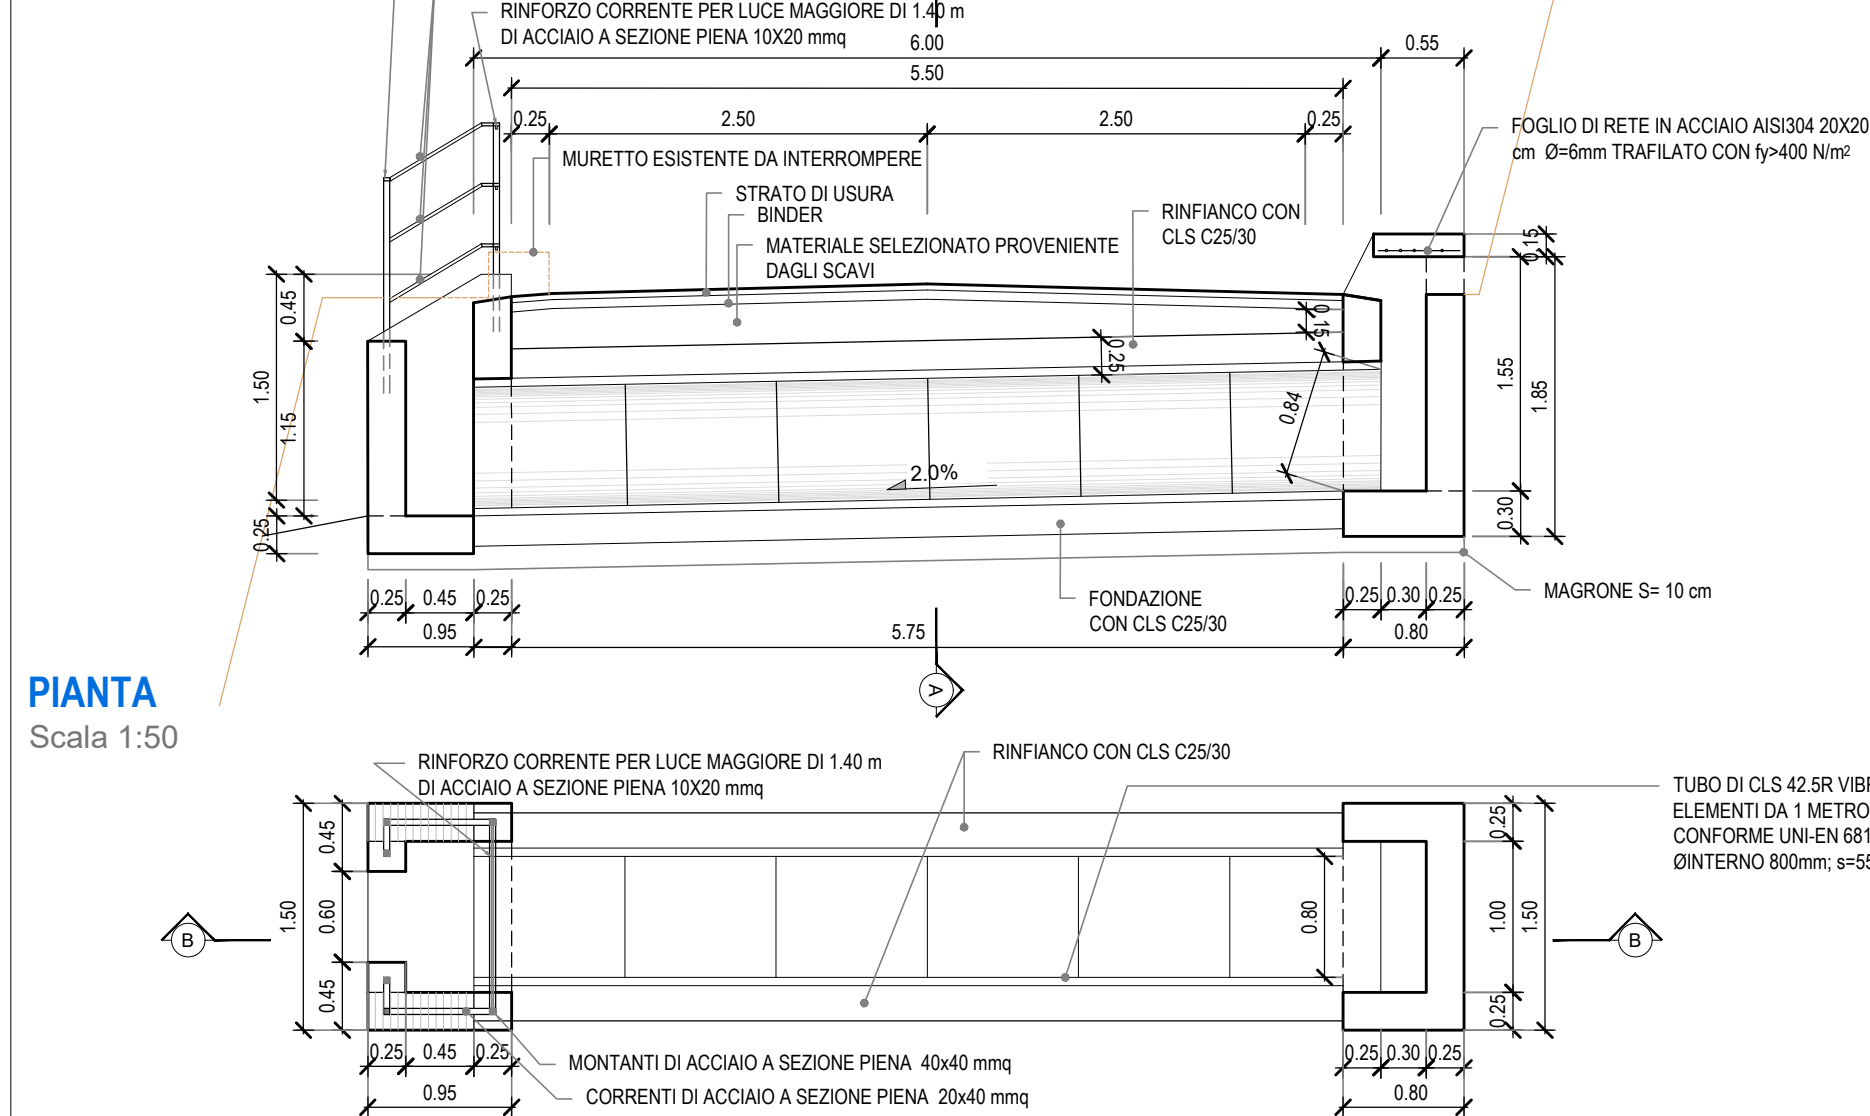

PIANTA

Scala 1:50




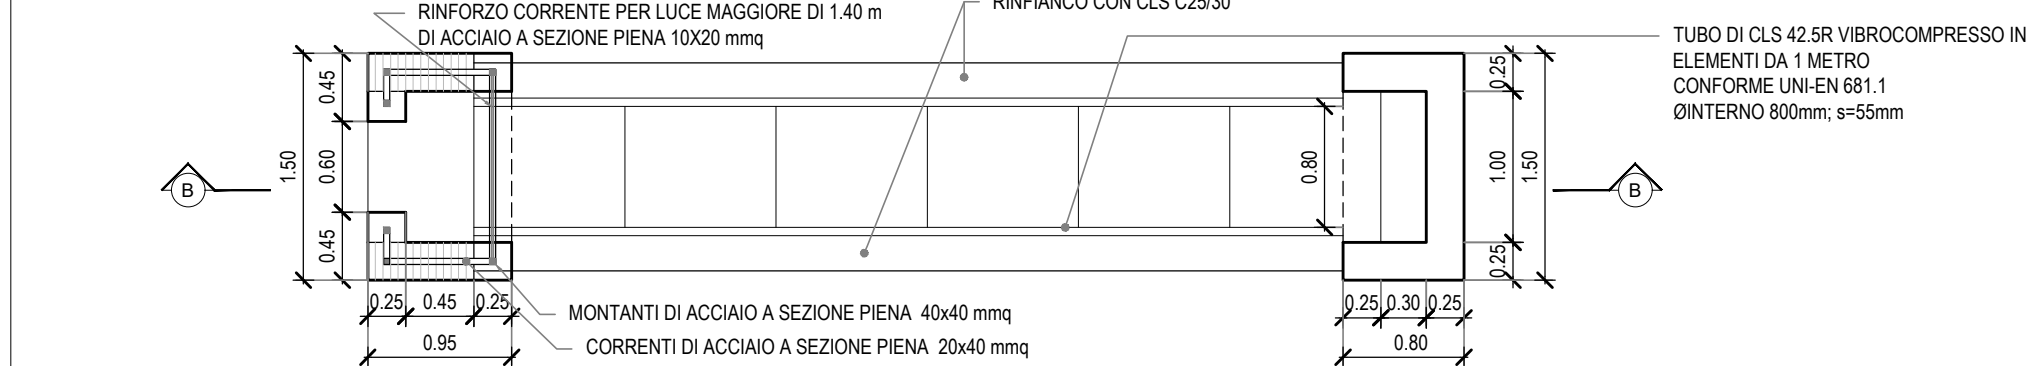


FOTO SEZ. 11

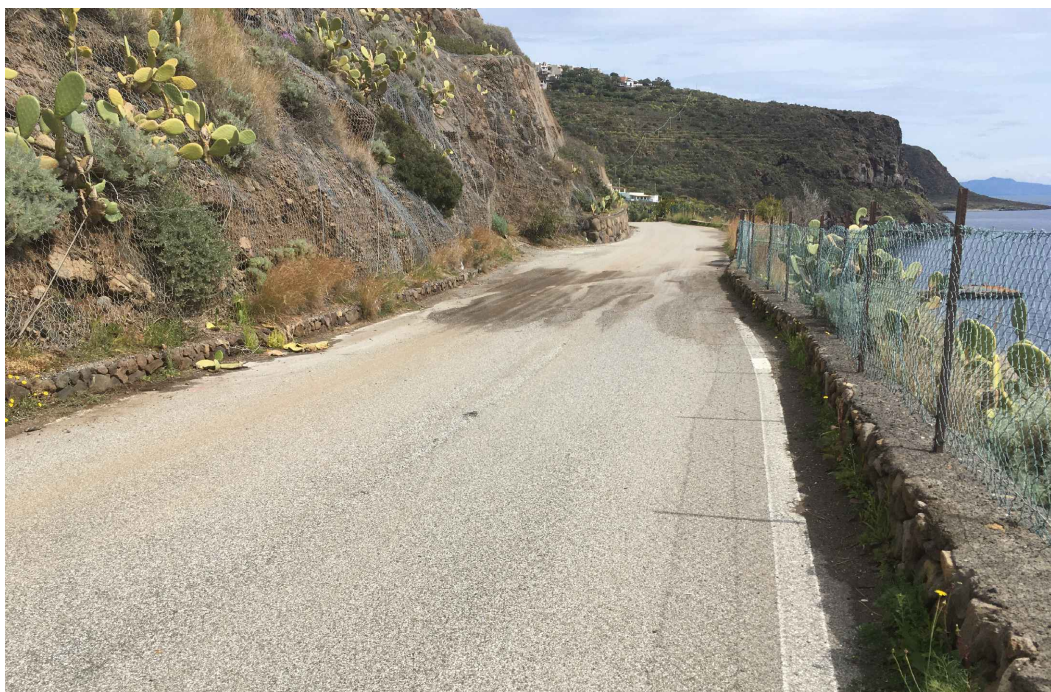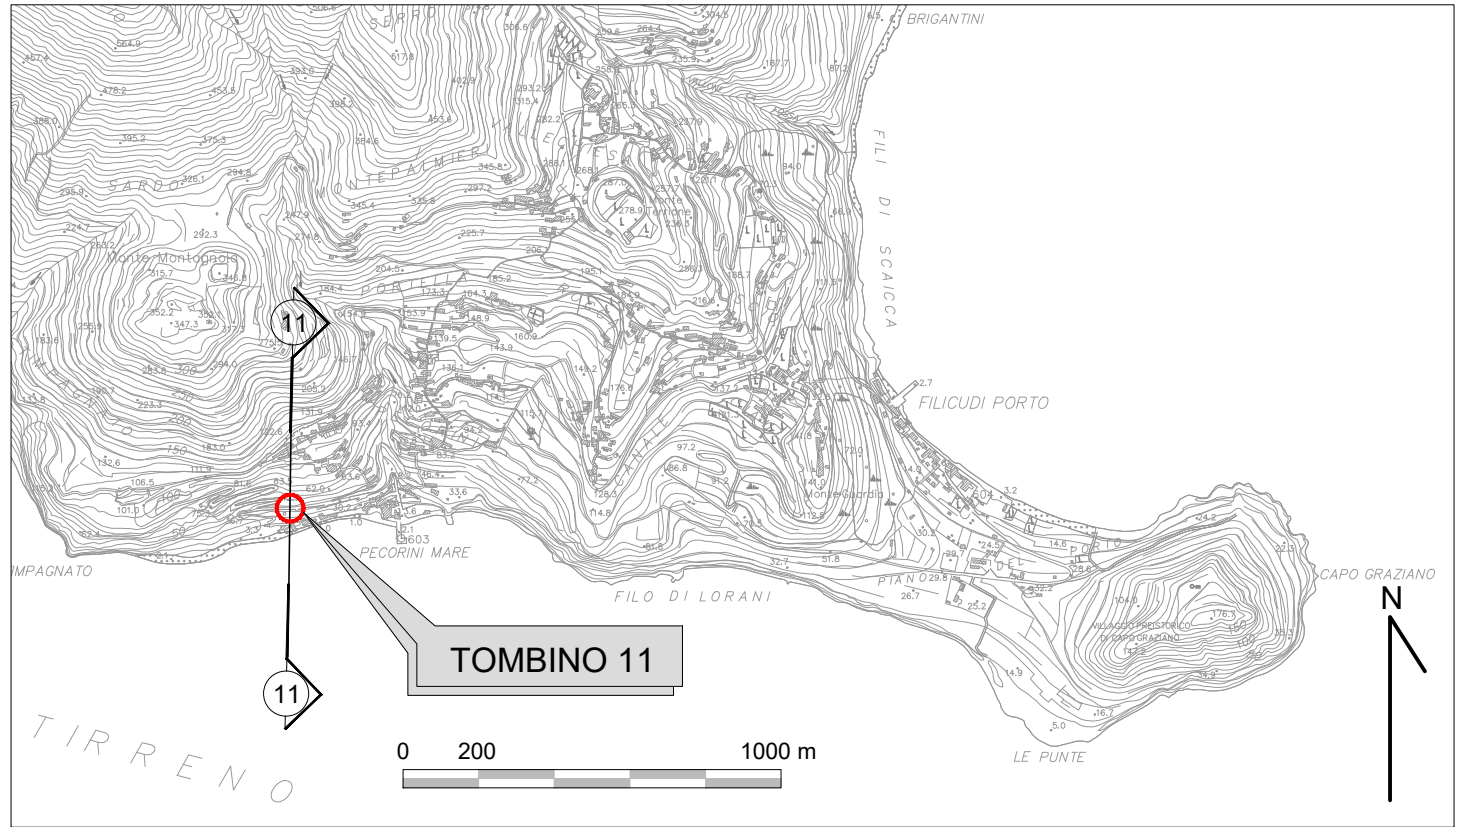

SEZIONE A - A

Scala 1:20

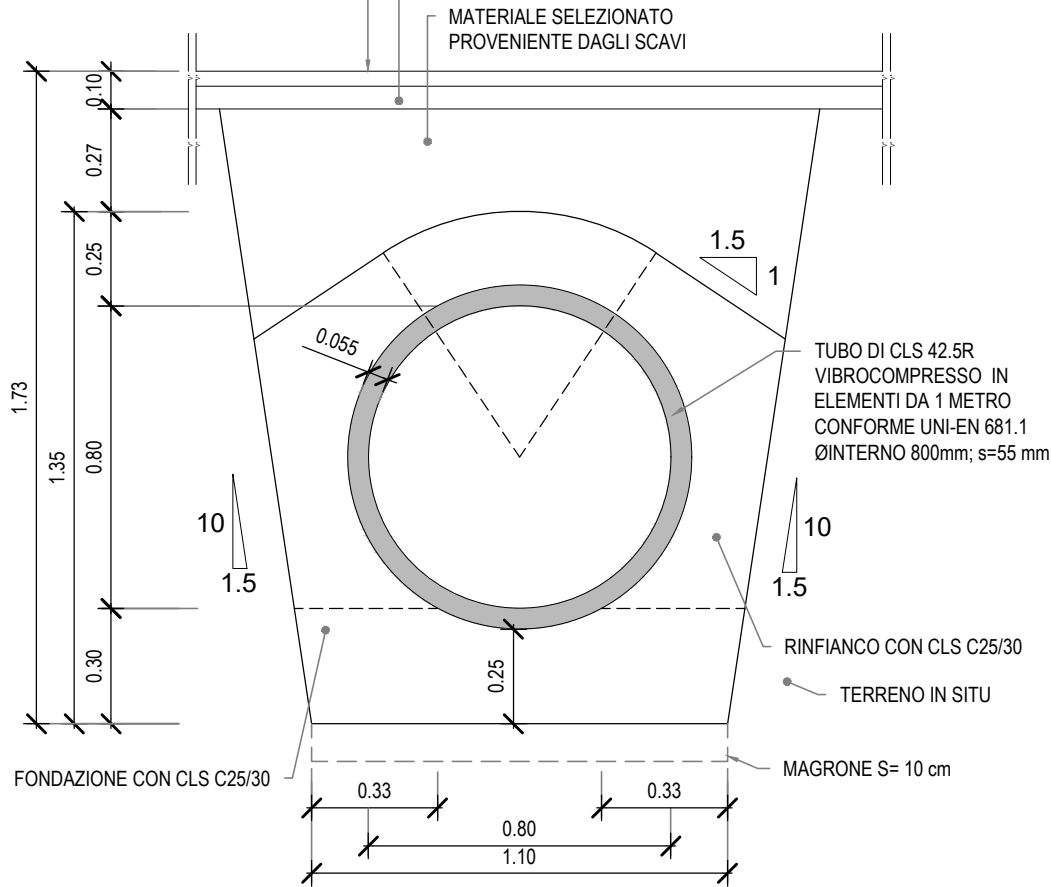

Commissario di Governo contro il dissesto idrogeologico nella Regione Sicilia
(ex legibus n. 116/2014 e n. 164/2014)

MESSA IN SICUREZZA E RIFUNZIONALIZZAZIONE DELLA
STRADA DI COLLEGAMENTO CENTRO ABITATO - FRAZIONE
PECORINI A MARE - FILICUDI (ME)

CUP J69D16002060001 CIG 81187647FE

PROGETTO DEFINITIVO

Coordinamento e integrazione
delle prestazioni specialistiche

Geologia

Progettazione Geotecnica

Progettazione Idraulica e Stradale

Progettazione Strutturale

Progettazione Paesaggistica

Progettazione Ambientale

Coordinamento sicurezza in progettazione

Cantierizzazione e interferenze

Elaborati Economici

Sistema Gestione Qualità

Ing. D. Majolino (IENCON-NETEC)

Dott. F. Cannavò, Dott. M. Orifici (ORION)

PhD Ing. I.Cavarretta (IENCON-CDG)

PhD Ing. I.Cavarretta, Ing. S. Merlino (IENCON-CDG-NETEC)

PhD Ing. I.Cavarretta, Ing. R. Alberello (IENCON-CDG)

Arch. B. Versaci (ORION)

Ing. S. Merlino (IENCON-NETEC)

Ing. M. Brancatelli (ORION)

Ing. G. Sucato (IENCON-CDG)

Ing. G. Baratta (IENCON-NETEC)

Ing. L. Gangitano (IENCON-CDG)

Visto:

il R.U.P.

Arch. Mirko Ficarra

Raggruppamento temporaneo:



CONSORILE MANDATARIA - s.c.a.r.l.

CONSORZIATE ESECUTRICI - s.r.l.

SOCIETÀ MANDANTE - s.r.l.s.

DATA:

--/--/--

Idraulica

Tombino 11 - Carpenteria

codice progetto		nome file			REVISIONE	SCALA
		T00_V100_STR_CP011_D.dwg				
progetto	liv. prog.	n. prog.	opera/ progr.	ambito/progr.	cod. disciplina	cod. tipo elab.
F I L I 2 1	D	0 0 0 1	T 0 0	V I 0 0	S T R	C P 1 1
D	Approfondimenti a seguito osservazioni del Genio Civile			Ottobre 2024	geom. F. Morgano	PhD Ing. I. Cavarretta
C	Terza emissione			Settembre 2024	geom. F. Morgano	PhD Ing. I. Cavarretta
B	Seconda emissione			Luglio 2024	geom. F. Morgano	PhD Ing. I. Cavarretta
A	Prima emissione			Marzo 2024	geom. F. Morgano	PhD Ing. I. Cavarretta
REV.	MOTIVO DELLA REVISIONE			DATA	REDATTO	VERIFICATO
			APPROVATO			