


PLANIMETRIA GENERALE

Scala 1:100

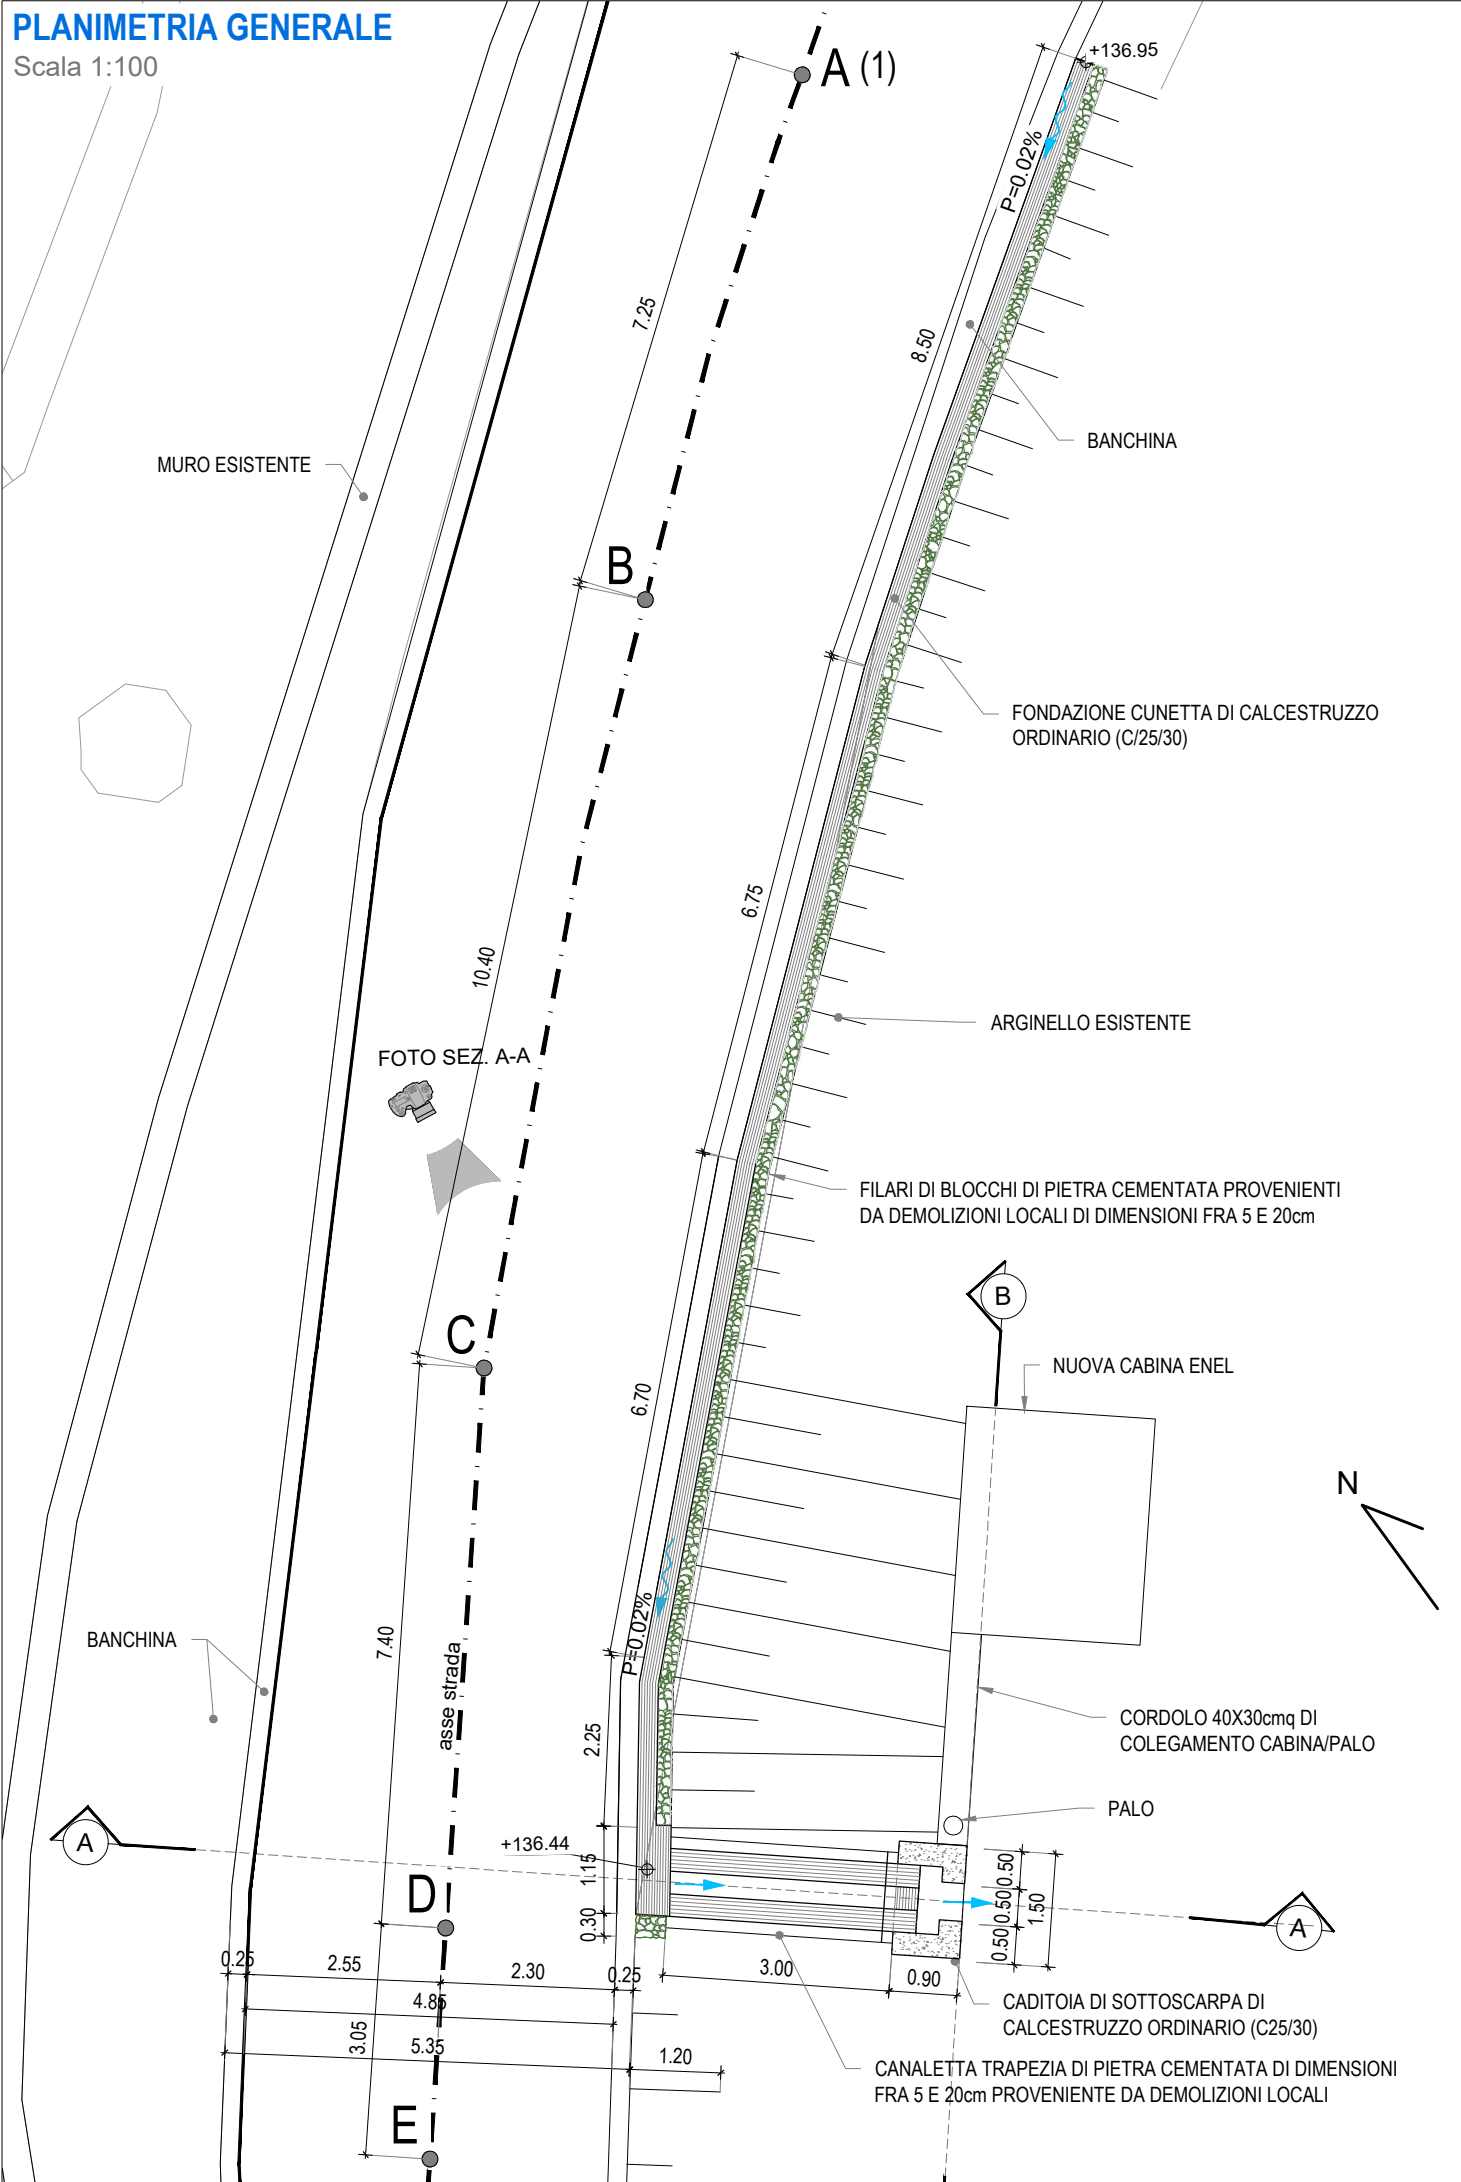

SEZIONE A - A

Scala 1:50



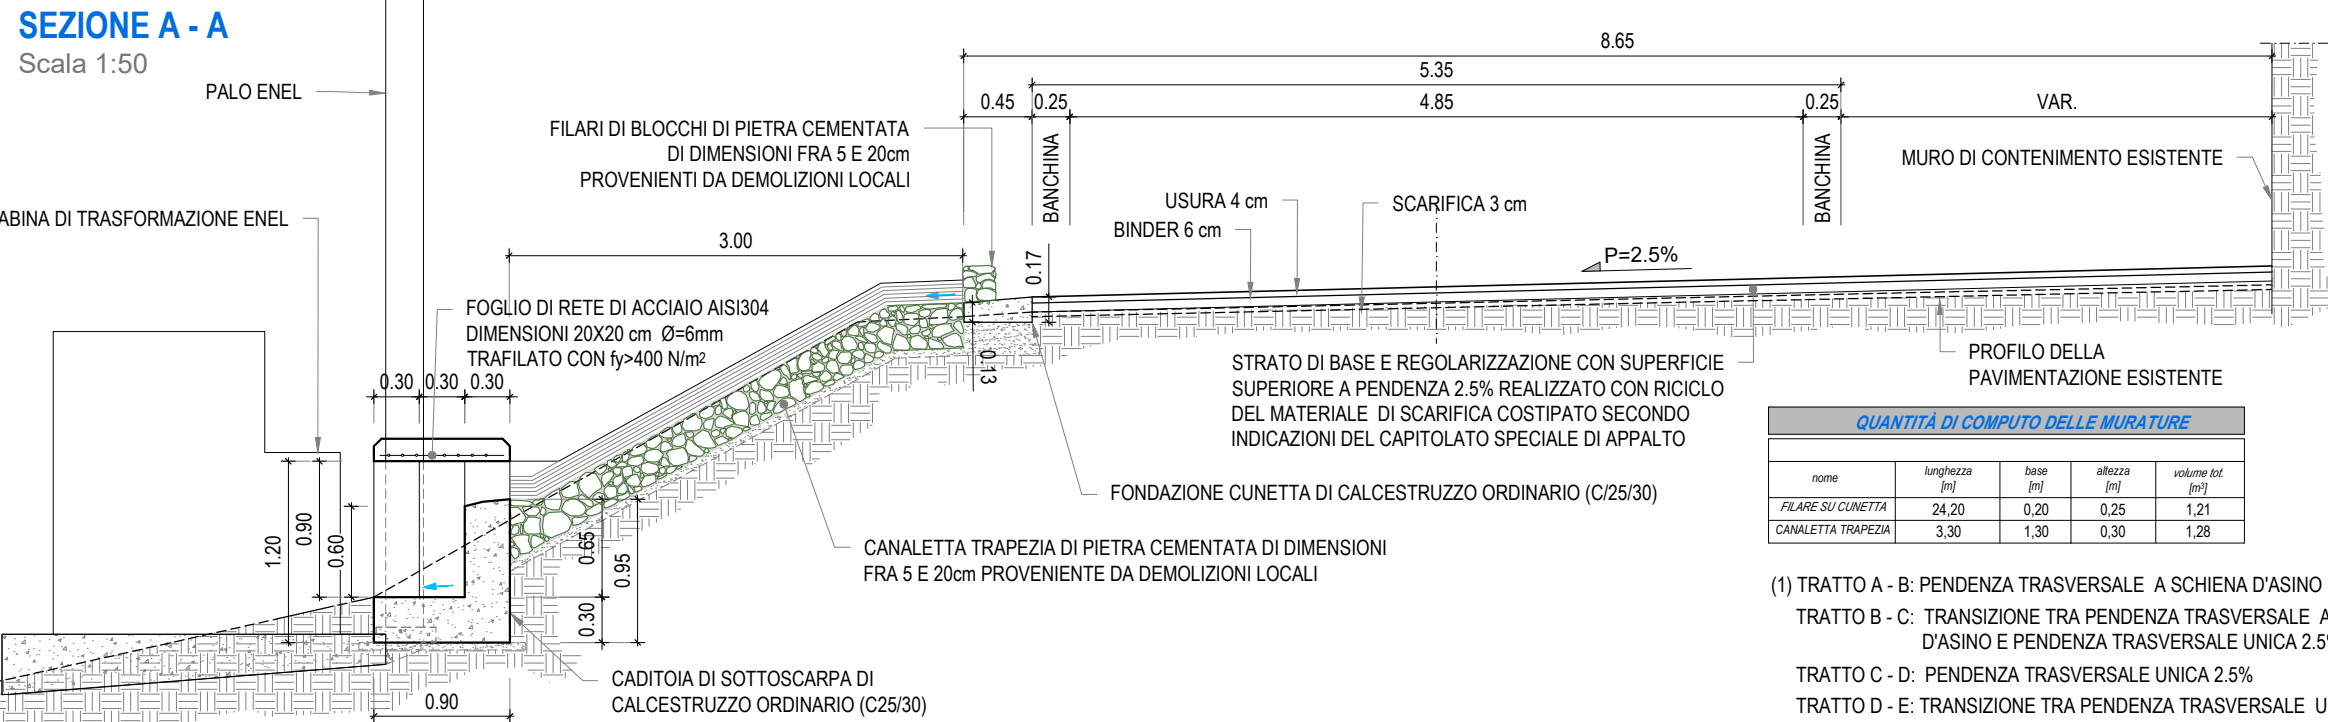


FOTO SEZ. A-A

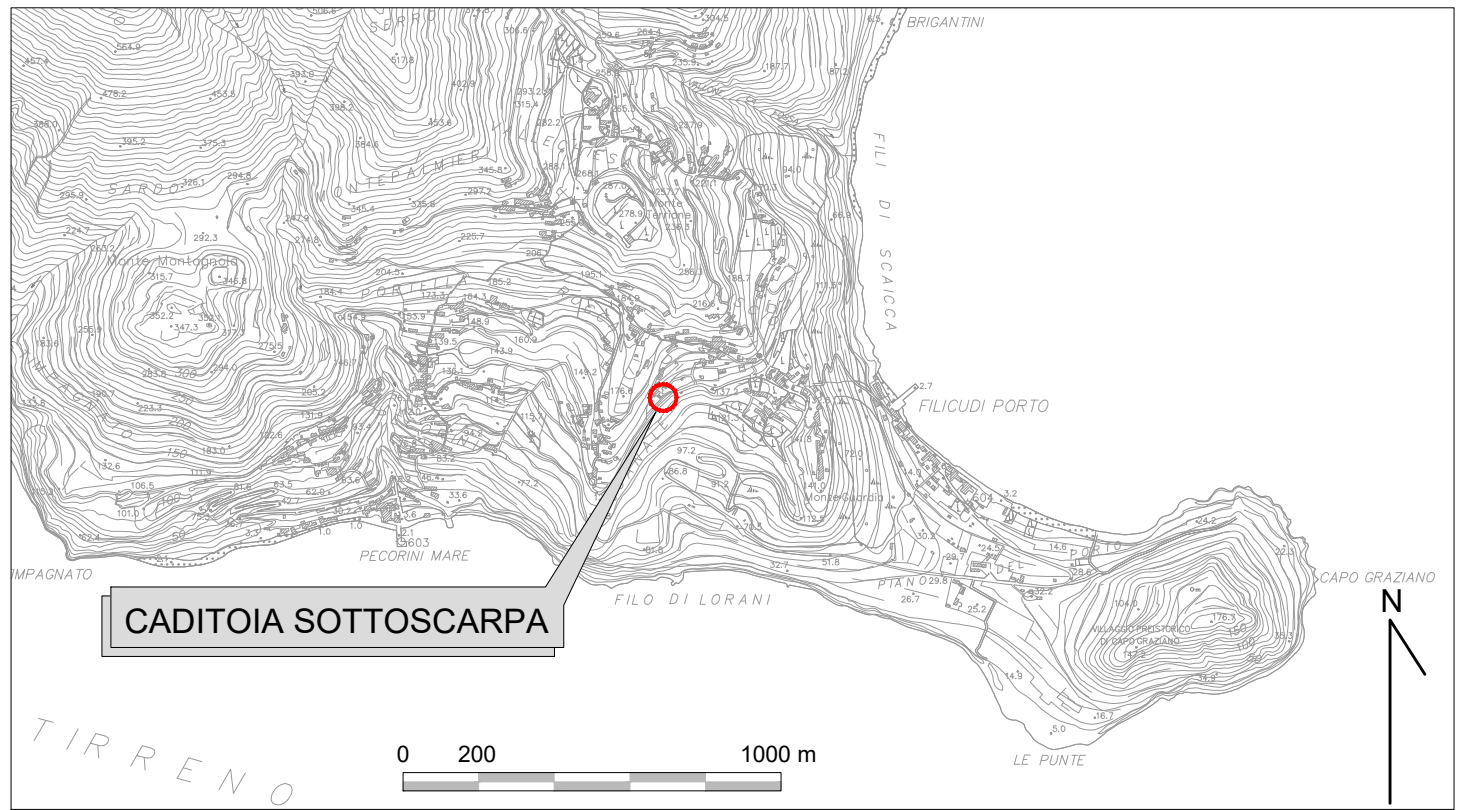

SEZIONE B - B

Scala 1:25

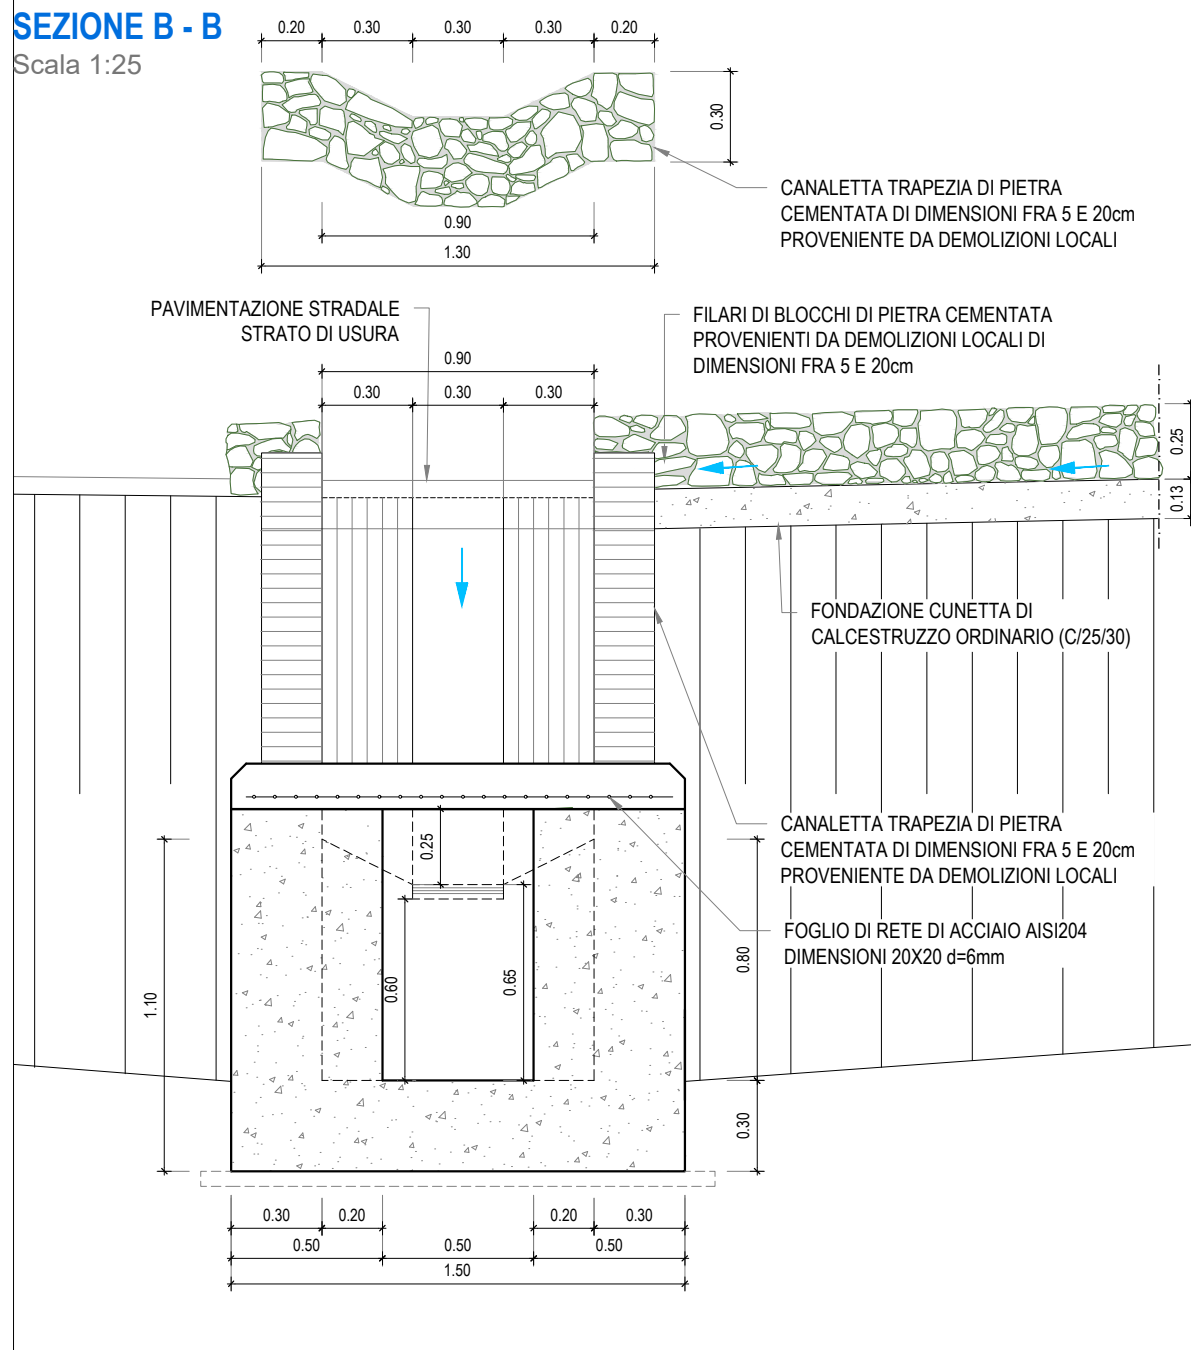

Commissario di Governo contro il dissesto idrogeologico nella Regione Sicilia  
(ex legibus n. 116/2014 e n. 164/2014)

MESSA IN SICUREZZA E RIFUNZIONALIZZAZIONE DELLA  
STRADA DI COLLEGAMENTO CENTRO ABITATO - FRAZIONE  
PECORINI A MARE - FILICUDI (ME)

CUP J69D16002060001 CIG 81187647FE

PROGETTO DEFINITIVO

Coordinamento e integrazione

delle prestazioni specialistiche

Geologia

Progettazione Geotecnica

Progettazione Idraulica e Stradale

Progettazione Strutturale

Progettazione Paesaggistica

Progettazione Ambientale

Coordinamento sicurezza in progettazione

Cantierizzazione e interferenze

Elaborati Economici

Sistema Gestione Qualità

Ing. D. Majolino (IENCON-NETEC)

Dott. F. Cannavò, Dott. M. Orfici (ORION)

PhD Ing. I.Cavarretta (IENCON-CDG)

PhD Ing. I.Cavarretta, Ing. S. Merlino (IENCON-CDG-NETEC)

PhD Ing. I.Cavarretta, Ing. R. Alberello (IENCON-CDG)

Arch. B. Versaci (ORION)

Ing. S. Merlino (IENCON-NETEC)

Ing. M. Brancatelli (ORION)

Ing. G. Sucato (IENCON-CDG)

Ing. G. Baratta (IENCON-NETEC)

Ing. L. Gangitano (IENCON-CDG)

Visto:

il R.U.P.

Arch. Mirko Ficarra

Raggruppamento temporaneo:



CONSORTE MANDATARIA - s.c.a.r.l.

CONSORZIATE ESECUTRICI - s.r.l.

SOCIETÀ MANDANTE - s.r.l.s.

DATA:

--/--/--

Idraulica

Caditoia sottoscarpa zona cabina ENEL Km3+755

| codice progetto |                        |            |   | nome file               |   |                |                  | REVISIONE              | SCALA             |                 |    |       |
|-----------------|------------------------|------------|---|-------------------------|---|----------------|------------------|------------------------|-------------------|-----------------|----|-------|
|                 |                        |            |   | T00_EG00_GEN_DI01_C.dwg |   |                |                  |                        |                   |                 |    |       |
| progetto        |                        | liv. prog. |   | n. prog.                |   | opera/ progr.  |                  | ambito/progr.          | cod. disciplina   | cod. tipo elab. |    |       |
| F               | I                      | L          | I | 2                       | 1 | D              | 0                | 0                      | 0                 | 1               | C  | VARIE |
| codice elab.    |                        | T          |   | 00                      |   | EG             |                  | 00                     |                   | GEN             | DI | 01    |
|                 |                        |            |   |                         |   |                |                  |                        |                   |                 |    |       |
| C               | Terza emissione        |            |   |                         |   | Settembre 2024 | geom. F. Morgano | PhD Ing. I. Cavarretta | Ing. L. Gangitano |                 |    |       |
| B               | Seconda emissione      |            |   |                         |   | Luglio 2024    | geom. F. Morgano | PhD Ing. I. Cavarretta | Ing. L. Gangitano |                 |    |       |
| A               | Prima emissione        |            |   |                         |   | Marzo 2024     | geom. F. Morgano | PhD Ing. I. Cavarretta | Ing. L. Gangitano |                 |    |       |
| REV.            | MOTIVO DELLA REVISIONE |            |   |                         |   | DATA           | REDATTO          | VERIFICATO             | APPROVATO         |                 |    |       |