

PLANIMETRIA DEI MURI

Scala 1:200



FOTO 1

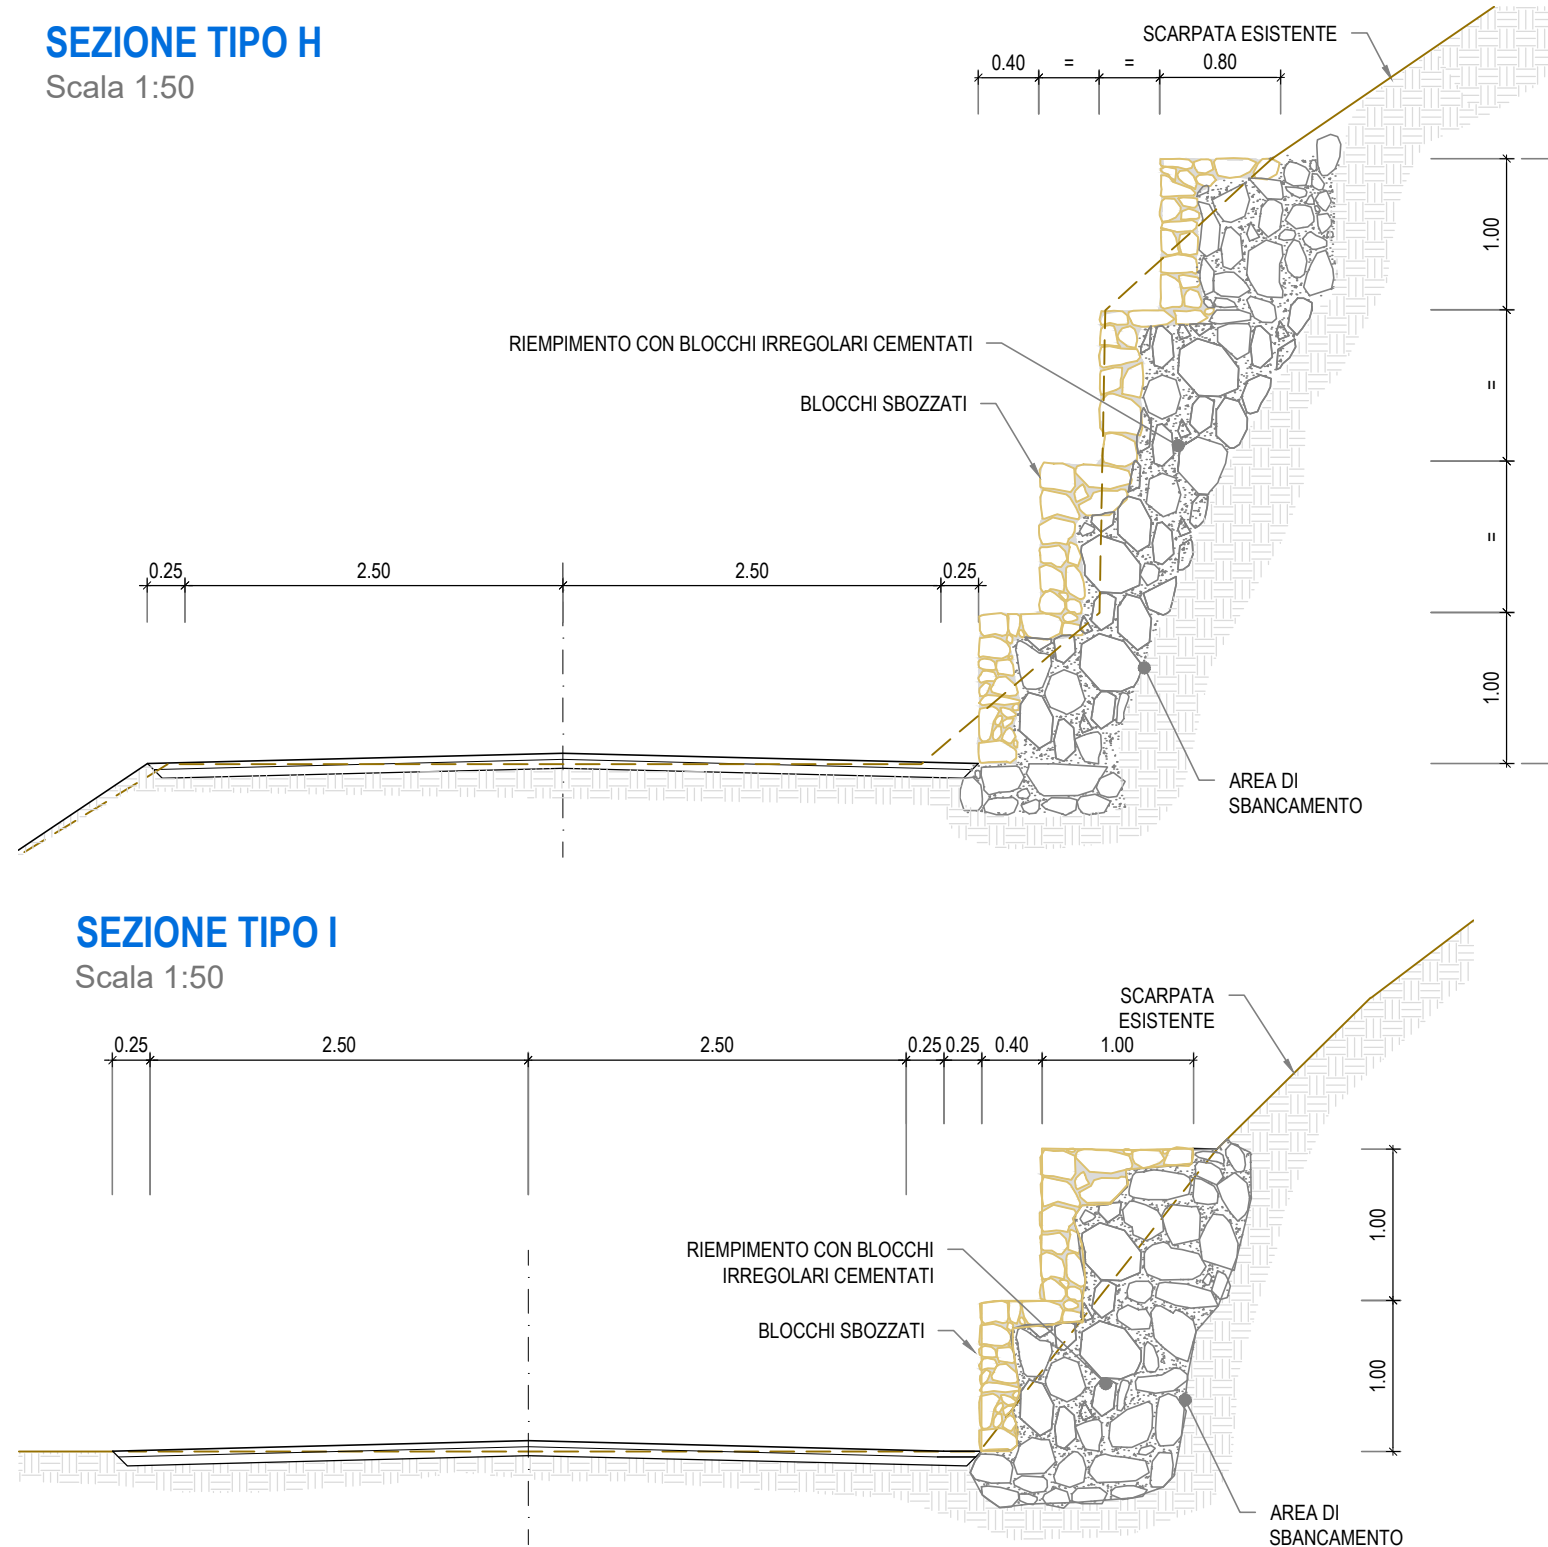


FOTO 2




SEZIONE TIPO H

Scala 1:50




SEZIONE TIPO E

Scala 1:50

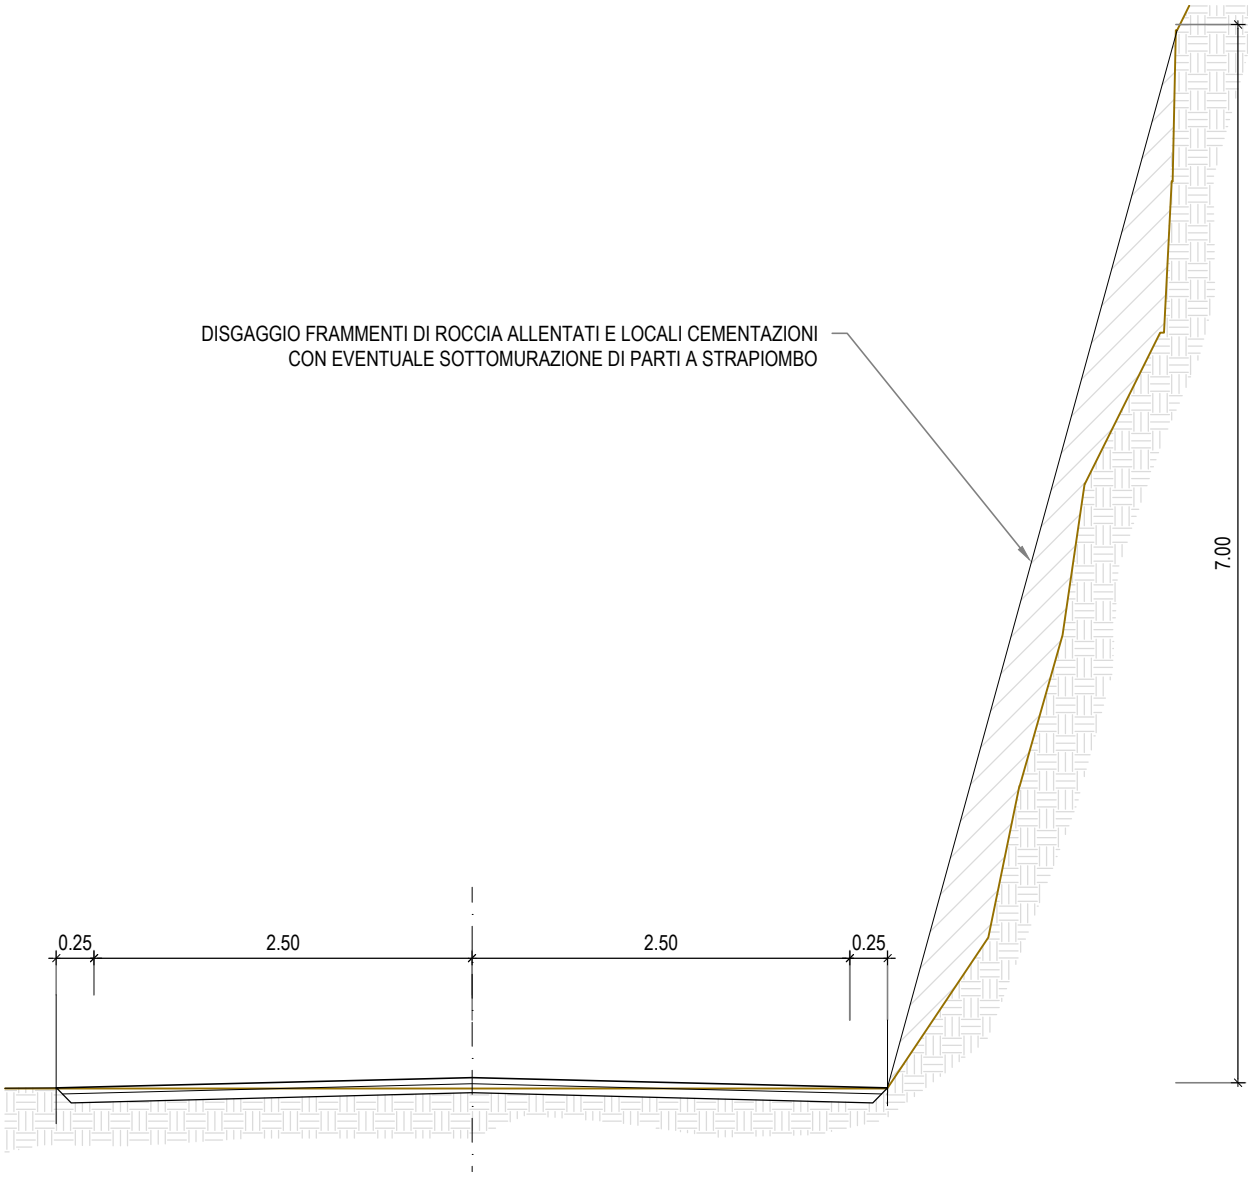


SEZIONE TIPO F

Scala 1:50

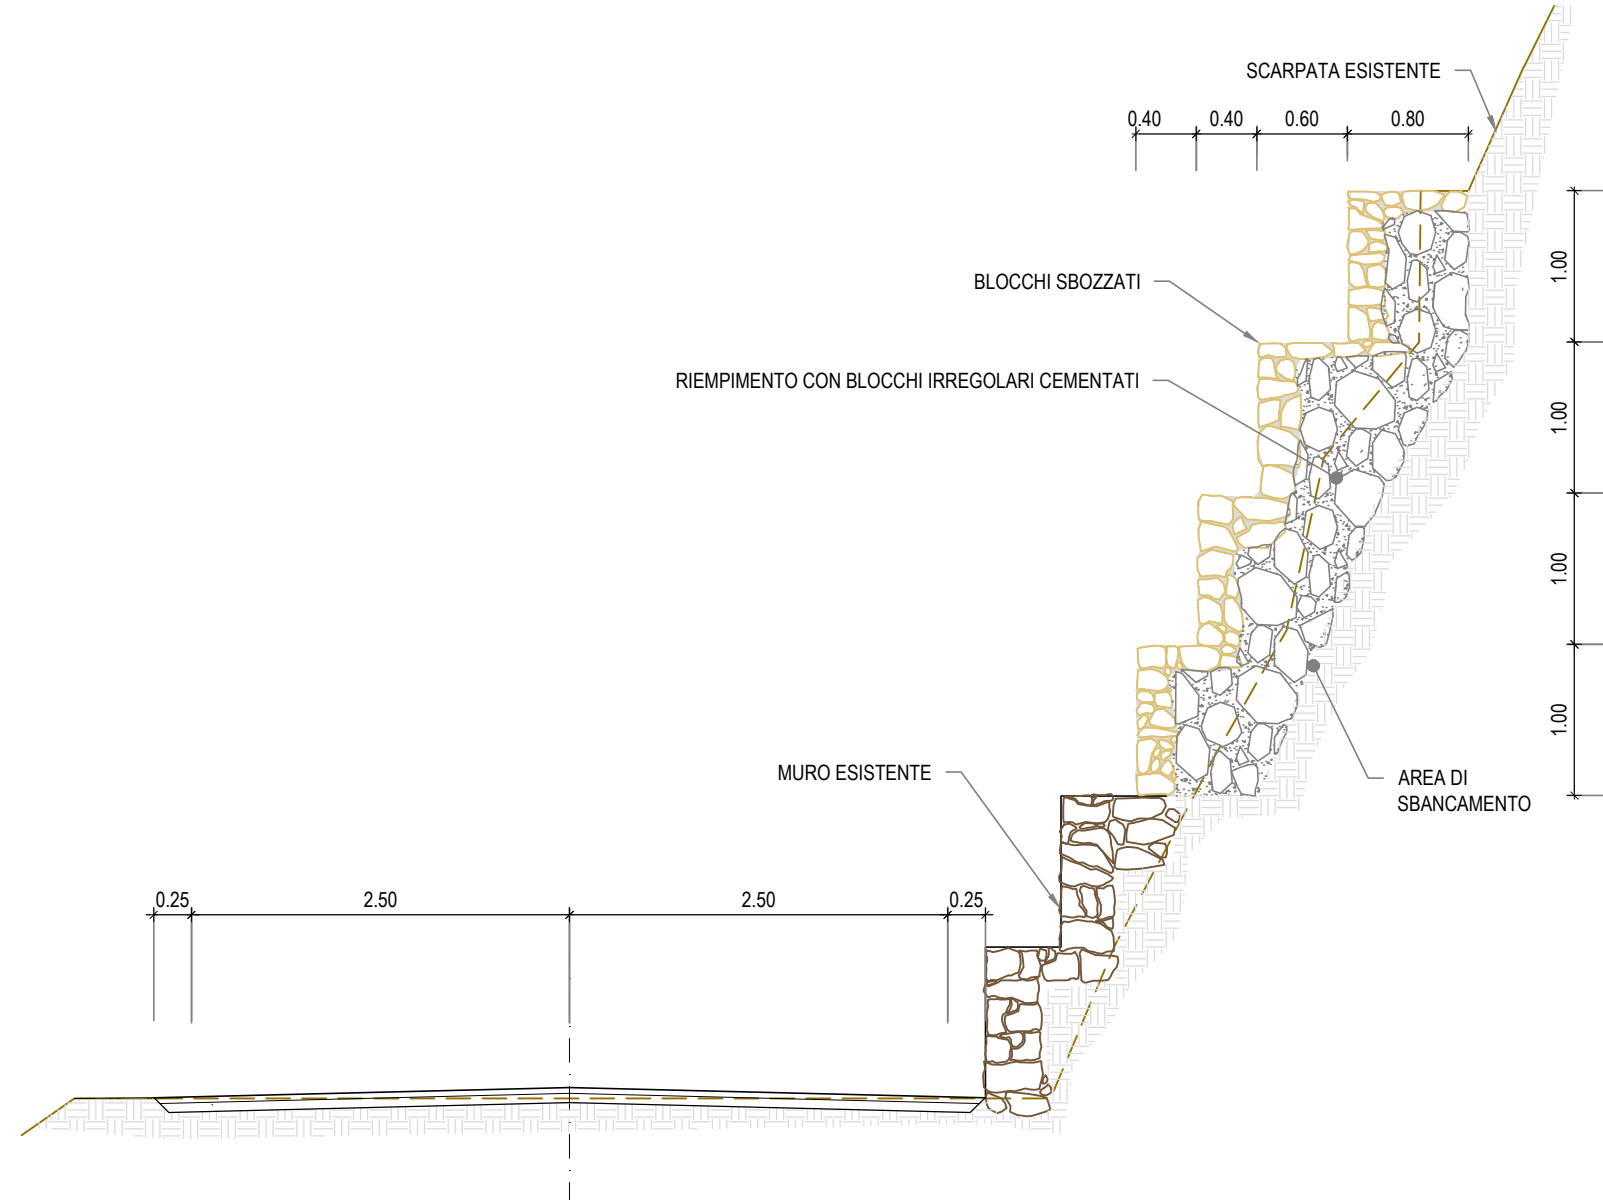


SEZIONE TIPO G

Scala 1:50

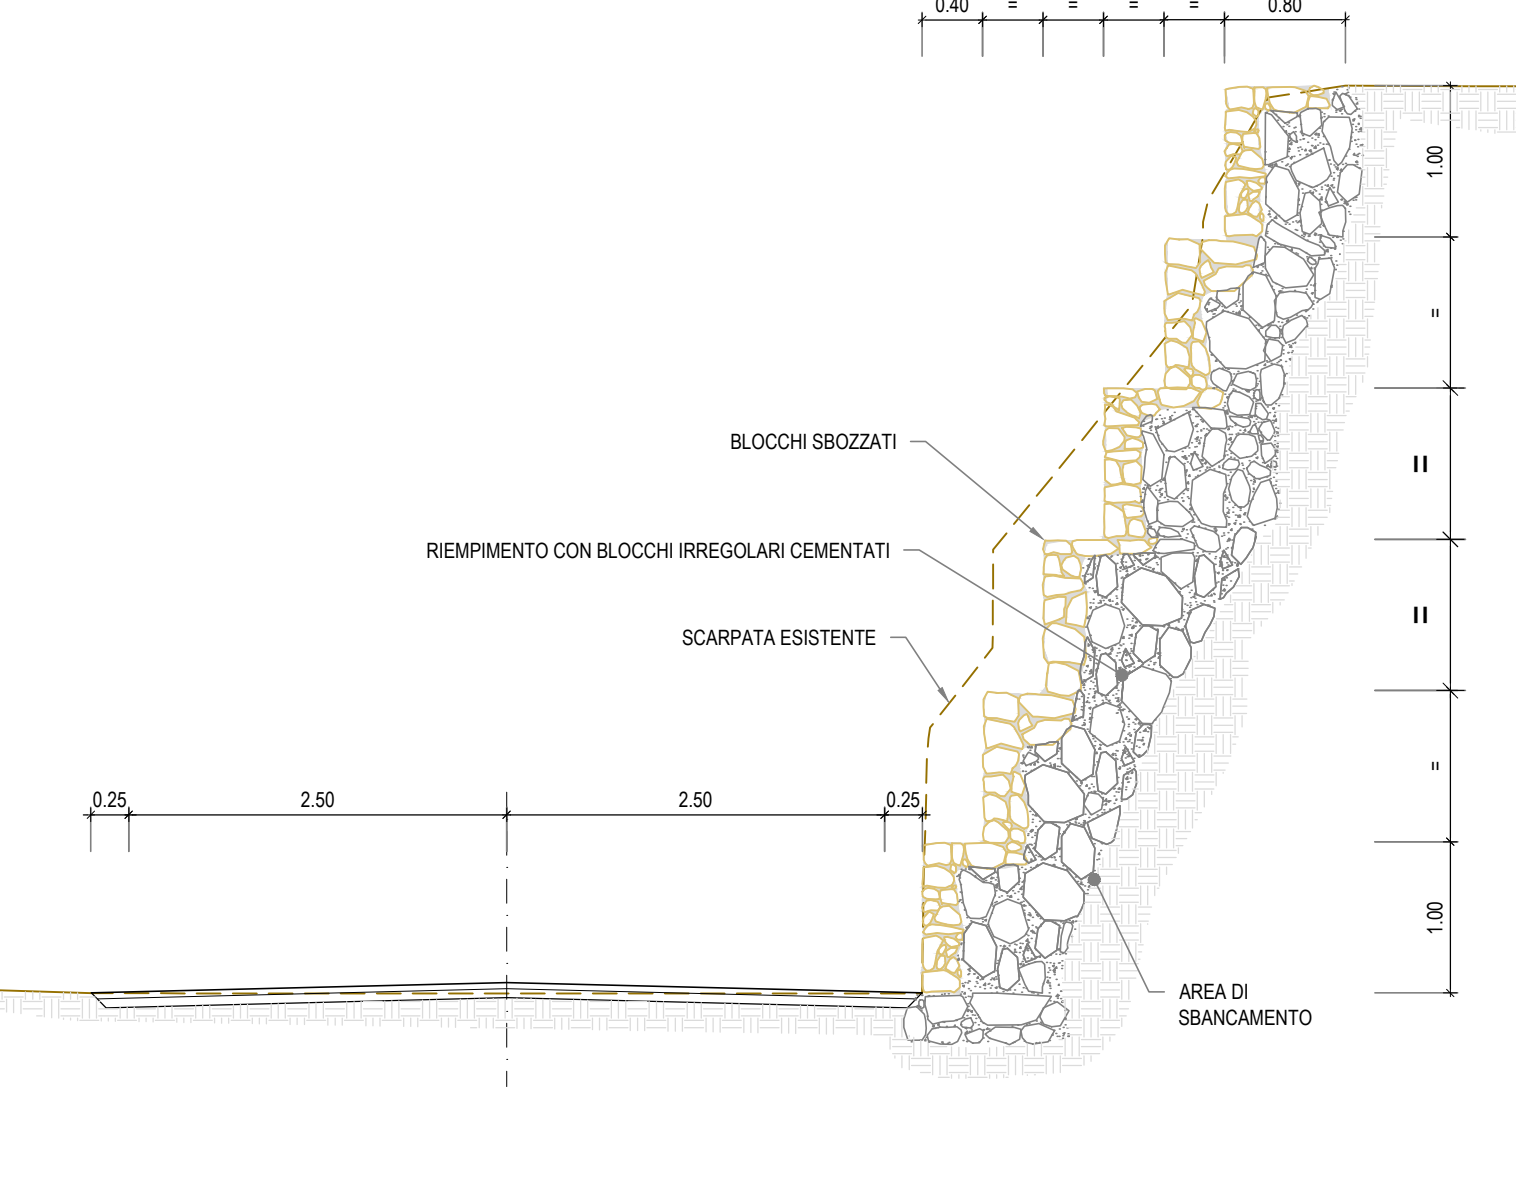

SEZIONE TIPO I

Scala 1:50

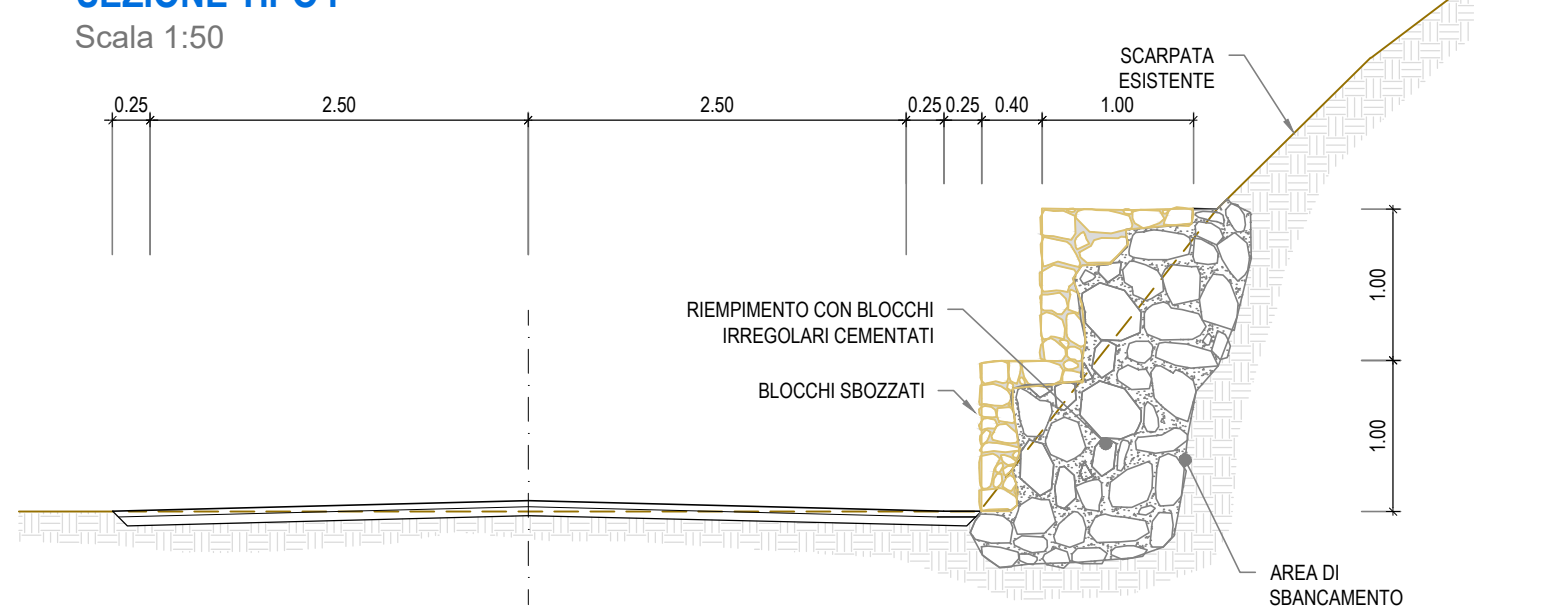

COMMISSARIO di GOVERNO
per il contrasto del dissesto idrogeologico nella Regione Siciliana

MESSA IN SICUREZZA E RIFUNZIONALIZZAZIONE DELLA
STRADA DI COLLEGAMENTO CENTRO ABITATO - FRAZIONE
PECORINI A MARE - FILICUDI (ME)

Patto per il SUD-ME_17821 Lipari - Filicudi - Codice Caronte SI_1_17821 - CUP J69D16002060001

PROGETTO ESECUTIVO

Coordinamento e integrazione
delle prestazioni specialistiche

Ing. D. Majolino (IENCON-NETEC)
Dott. F. Cannavò, Dott. M. Orifici (ORION)

Geologia

PhD Ing. I. Cavarretta (IENCON-CDG)
PhD Ing. I. Cavarretta, Ing. S. Merlino (IENCON-CDG-NETEC)

Progettazione Geotecnica

PhD Ing. I. Cavarretta (IENCON-CDG)

Progettazione Idraulica e Stradale

PhD Ing. I. Cavarretta (IENCON-CDG)

Progettazione Strutturale

PhD Ing. I. Cavarretta (IENCON-CDG)

Progettazione Paesaggistica

Arch. B. Versaci (ORION)

Progettazione Ambientale

Ing. S. Merlino (IENCON-NETEC)

Coordinamento sicurezza in progettazione

Ing. M. Brancatelli (ORION)

Canterizzazione e interferenze

Ing. M. Brancatelli (ORION)

Elaborati Economici

Ing. G. Baratta (IENCON-NETEC)

Sistema Gestione Qualità

Ing. L. Gangitano (IENCON-CDG)

Visto:

il R.U.P.
Arch. Mirko Ficarra

Raggruppamento temporaneo:



CONSORILE MANDATARIA - s.c.a.r.l.

CONSORZIATE ESECUTRICI - s.r.l.

SOCIETA MANDANTE - s.r.l.s.

DATA:

--/--/--

Elaborati grafici

Muri di controripa formati con massi cementati da Km. 2+282 A Km. 2+402

codice progetto	nome file	REVISIONE	SCALA
progetto	T00_EG00_GEN_D102_C.dwg		
liv. prog.	operai progr.	cod. disciplina	cod. tipo elab.
FILICUDI	T00	EG00	GEN D102
n. prog.	codice elab.		
0001			
C	Terza emissione	Settembre 2024	geom. F. Morgano PhD Ing. I. Cavarretta Ing. L. Gangitano
B	Seconda emissione	Luglio 2024	geom. F. Morgano PhD Ing. I. Cavarretta Ing. L. Gangitano
A	Prima emissione	Marzo 2024	geom. F. Morgano PhD Ing. I. Cavarretta Ing. L. Gangitano
REV.	MOTIVO DELLA REVISIONE	DATA	REDATTO VERIFICATO APPROVATO