


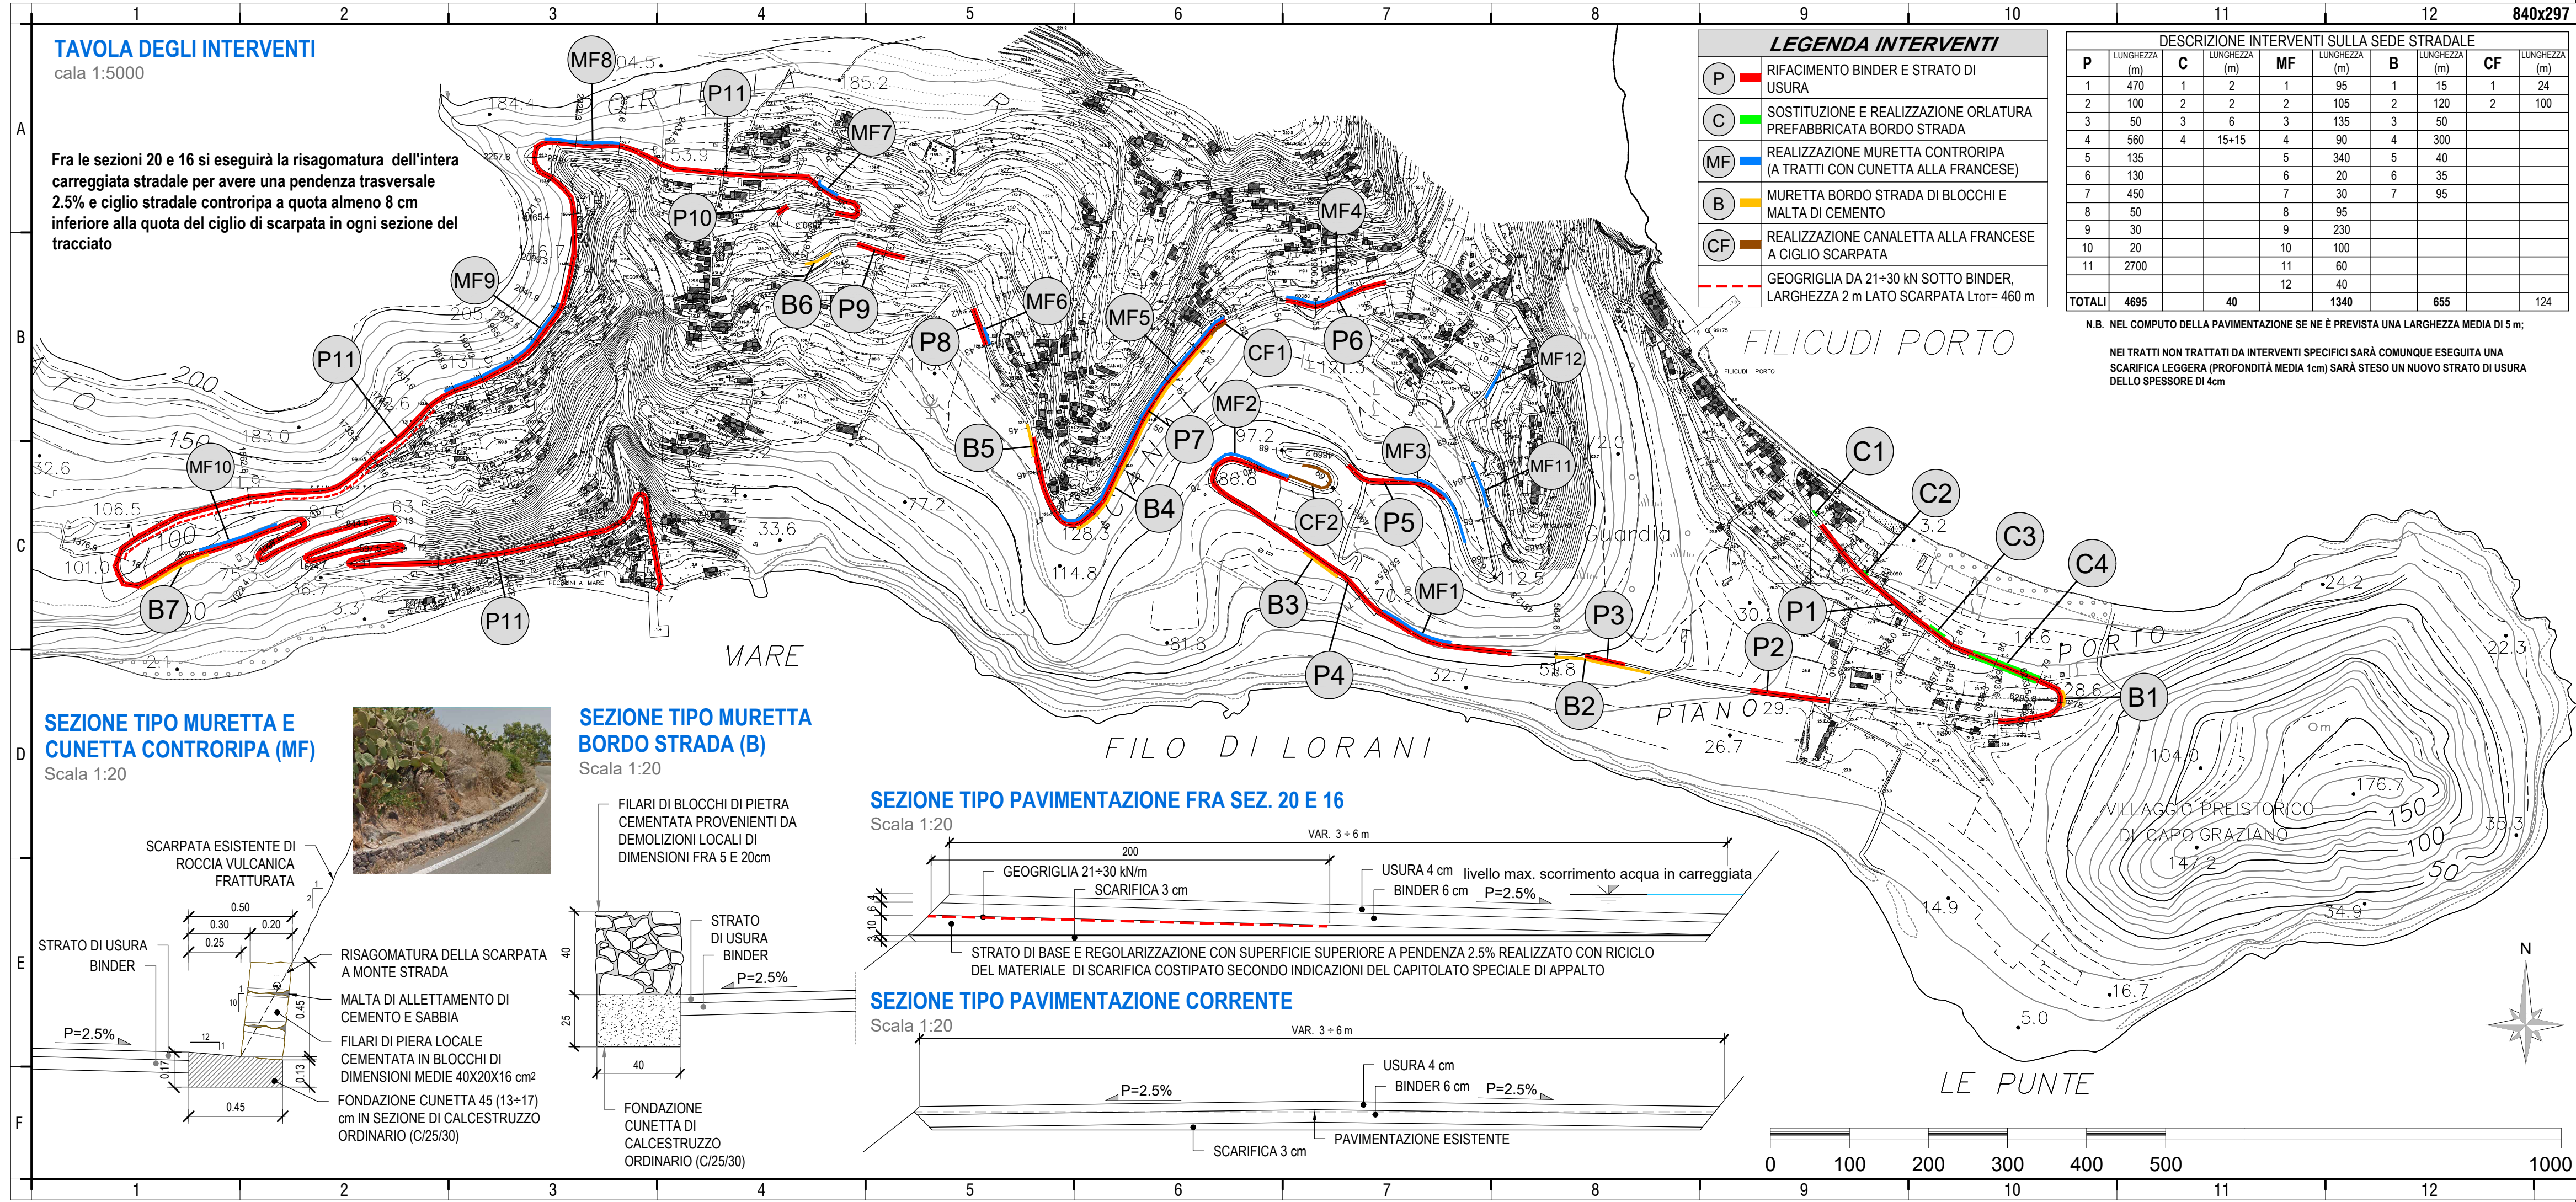

COMMISSARIO di GOVERNO
per il contrasto del dissesto idrogeologico nella Regione Siciliana

MESSA IN SICUREZZA E RIFUNZIONALIZZAZIONE DELLA STRADA DI COLLEGAMENTO CENTRO ABITATO - FRAZIONE PECORINI A MARE - FILICUDI (ME)

Patto per il SUD-ME_17821 Lipari - Filicudi - Codice Caronte SI_1_17821 - CUP J69D16002060001

PROGETTO ESECUTIVO

Coordinamento e integrazione delle prestazioni specialistiche

Geologia

Progettazione Geotecnica

Progettazione Idraulica e Stradale

Progettazione Strutturale

Progettazione Paesaggistica

Progettazione Ambientale

Coordinamento sicurezza in progettazione

Canterizzazione e interferenze

Elaborati Economici

Sistema Gestione Qualità

Ing. D. Majolino (IENCON-NETEC)

Dott. F. Cannavò, Dott. M. Orifici (ORION)

PhD Ing. I. Cavarretta (IENCON-CDG)

PhD Ing. I. Cavarretta, Ing. S. Merlino (IENCON-CDG-NETEC)

PhD Ing. I. Cavarretta (IENCON-CDG)

Arch. B. Versaci (ORION)

Ing. S. Merlino (IENCON-NETEC)

Ing. M. Brancatelli (ORION)

Ing. M. Brancatelli (ORION)

Ing. G. Baratta (IENCON-NETEC)

Ing. L. Gangitano (IENCON-CDG)

Visto:
il R.U.P.
Arch. Mirko Ficarra

CONSORTILE MANDATARIA - s.r.l. CONSORZiate ESECUTRICI - s.r.l. SOCIETÀ MANDANTE - s.r.l.s.

Elaborati grafici

Interventi sulla pavimentazione stradale ed opere accessorie

codice progetto	nome file	REVISIONE	SCALA
progetto liv. prog. n. prog. F I L I 2 4 E 0 0 0 1	T00_EG00_GEN_PL01_C.dwg		
codice elab. T 0 0 E G 0 0 G E N P L 0 1	opera/ progr. ambito/progr. cod. disciplina cod. tipo elab.	C	1:5000
C	Terza emissione	Settembre 2024	geom. F. Morgano PhD Ing. I. Cavarretta Ing. L. Gangitano
B	Seconda emissione	Luglio 2024	geom. F. Morgano PhD Ing. I. Cavarretta Ing. L. Gangitano
A	Prima emissione	Marzo 2024	geom. F. Morgano PhD Ing. I. Cavarretta Ing. L. Gangitano
REV.	MOTIVO DELLA REVISIONE	DATA	REDATTO VERIFICATO APPROVATO