


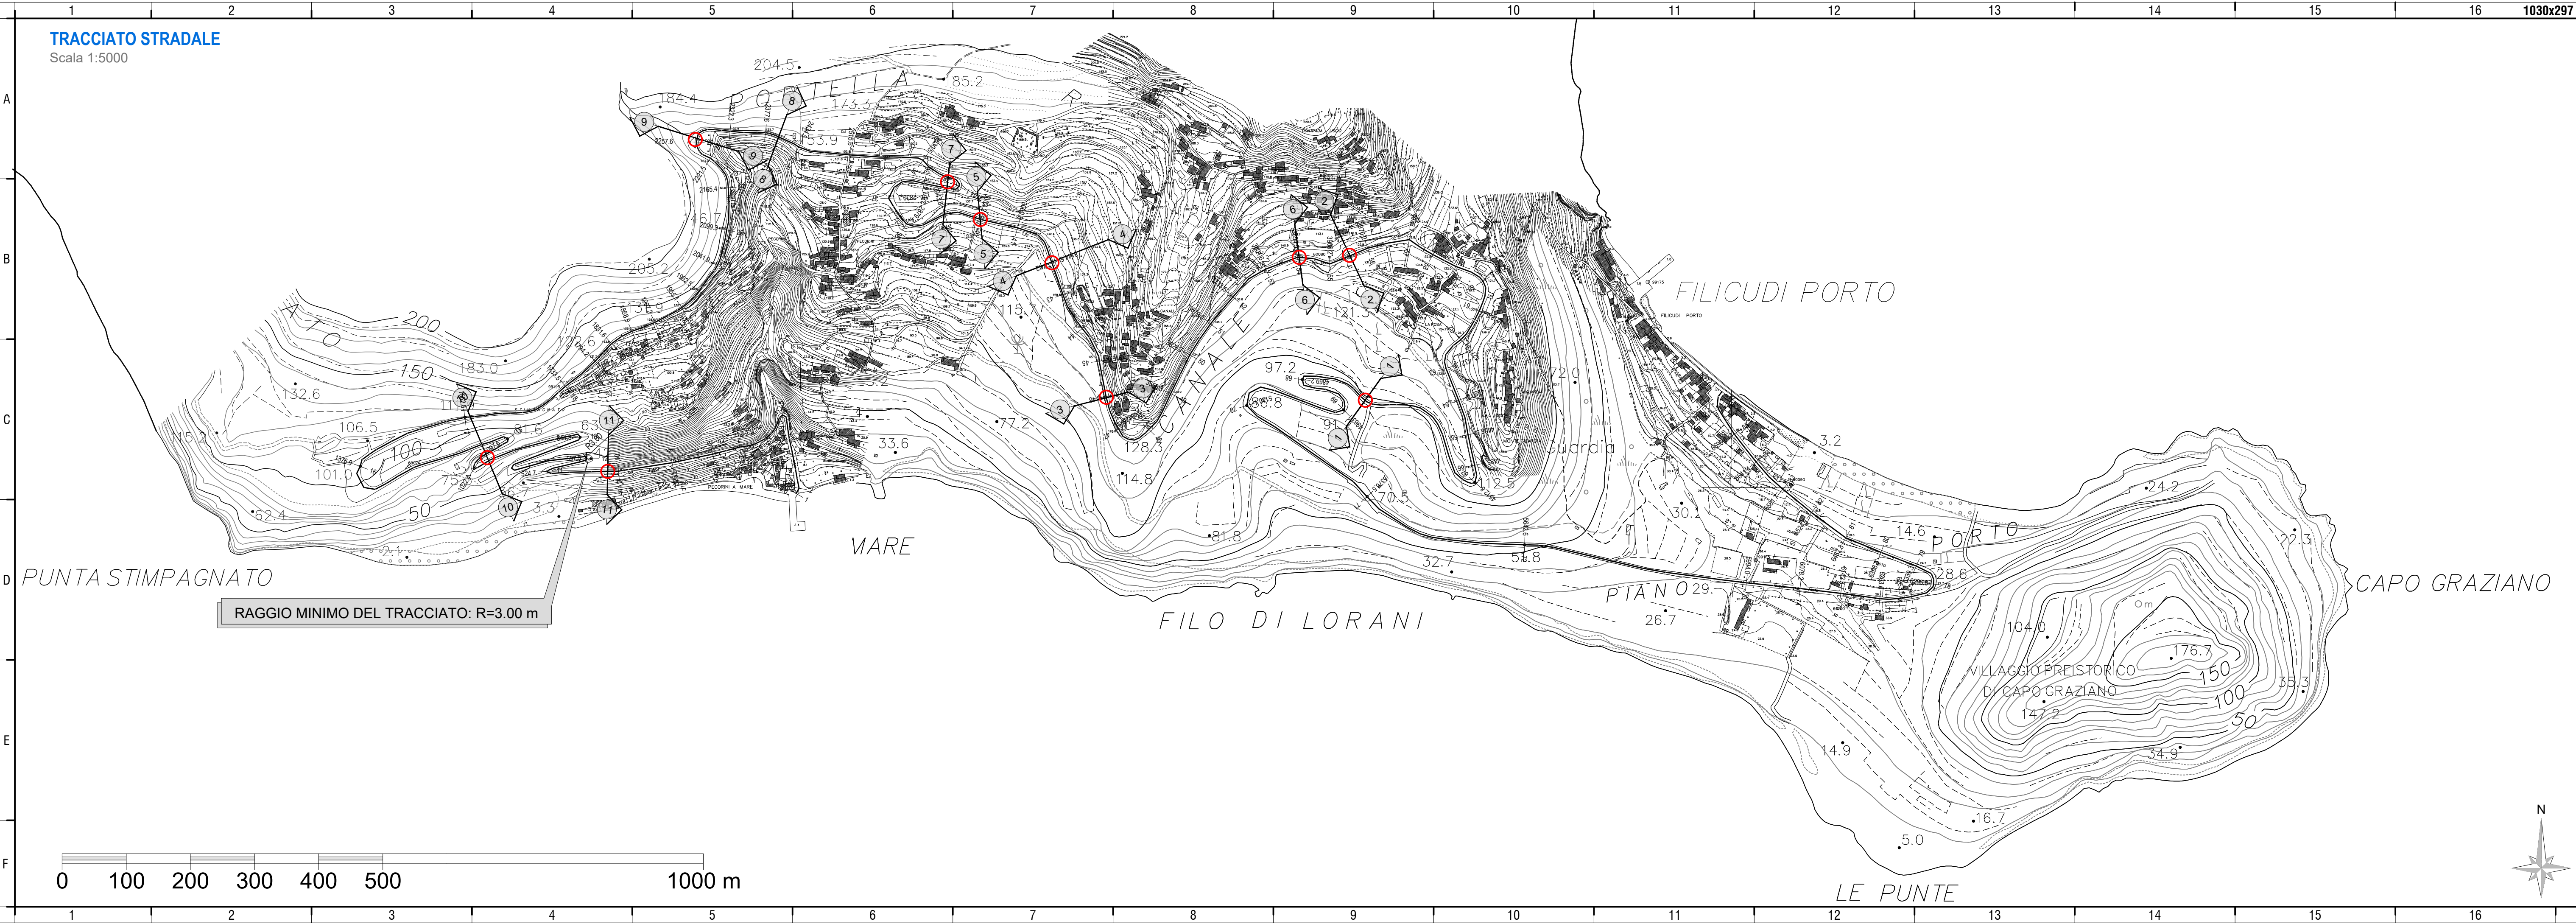

COESIONE ITALIA 21-27

SICILIA

Cofinanziato dall'Unione Europea

Repubblica Italiana

Regione Siciliana

COMMISSARIO di GOVERNO

per il contrasto del dissesto idrogeologico nella Regione Siciliana

MESSA IN SICUREZZA E RIFUNZIONALIZZAZIONE DELLA STRADA DI COLLEGAMENTO CENTRO ABITATO - FRAZIONE PECORINI A MARE - FILICUDI (ME)

Patto per il SUD-ME_17821 Lipari - Filicudi - Codice Caronte SI_1_17821 - CUP J69D16002060001

PROGETTO ESECUTIVO

Coordinamento e integrazione delle prestazioni specialistiche

Geologia

Progettazione Geotecnica

Progettazione Idraulica e Stradale

Progettazione Strutturale

Progettazione Paesaggistica

Progettazione Ambientale

Coordinamento sicurezza in progettazione

Canterizzazione e interferenze

Elaborati Economici

Sistema Gestione Qualità

Ing. D. Majolino (IENCON-NETEC)

Dott. F. Cannavò, Dott. M. Orifici (ORION)

PhD Ing. I.Cavarretta (IENCON-CDG)

PhD Ing. I.Cavarretta, Ing. S. Merlino (IENCON-CDG-NETEC)

PhD Ing. I.Cavarretta (IENCON-CDG)

Arch. B. Versaci (ORION)

Ing. S. Merlino (IENCON-NETEC)

Ing. M. Brancatelli (ORION)

Ing. M. Brancatelli (ORION)

Ing. G. Baratta (IENCON-NETEC)

Ing. L. Gangitano (IENCON-CDG)

Visto:

il R.U.P.

Arch. Mirko Ficarra

INTEGRATED ENGINEERING CONSORTIUM

CONSORZIO MANDATARIO - s.c.a.r.l.

CIVILDESIGN GROUP C.D.G. INGEGNERIA

CONSORZIO ESECUTIVO - s.r.l.

NEtec

CONSORZIO ESECUTIVO - s.r.l.

orion PROGETTI

SOCIETÀ MANDANTE - s.r.l.s.

DATA: --/--/--

Elaborati grafici

Tracciato ed ubicazione tombini

codice progetto	nome file	REVISIONE	SCALA
progetto liv. prog. n. prog.	opera/ progr. ambito/progr. cod. disciplina cod. tipo elab.		
F I L I 2 4 E 0 0 0 1	T 0 0 E G 0 0 G E N P L 0 3	C	1:5000
codice elab.			
C	Terza emissione	Settembre 2024	geom. F. Morgano
B	Seconda emissione	Luglio 2024	geom. F. Morgano
A	Prima emissione	Marzo 2024	geom. F. Morgano
REV.	MOTIVO DELLA REVISIONE	DATA	REDATTO
		VERIFICATO	APPROVATO