


**INTERVENTI ATTIVI IN LOCALITÀ MONTAGNINA-STIMPAGNATO**  
Scala 1:200



**INTERVENTO TIPO A**

**INTERVENTO TIPO C**

**INTERVENTO TIPO F**

**LEGENDA**

- PROFILO DEL TERRENO ORIGINARIO OTTENUTO PER INTERPOLAZIONE
- [MEC] MURO DI BLOCCHI DI LAVA IRREGOLARI A FACCIA PIANA CEMENTATI A TERGO PROGESSIVAMENTE CON LAVICOLA E FRAMMISTATE A LUOGHI INTERCALATI AL VELLO DI GHAIA E SABBIA VULCANICA
- [PV] PROFILI ATTIVI IN PIANETTA CONSECUTIVE COME PROFILO STABILIZZATO, INCLINAZIONE CONSERVATA CON LAVICOLA E FRAMMISTATE A LUOGHI INTERCALATI AL VELLO DI GHAIA E SABBIA VULCANICA A LUOGHI INTERCALATI A STRATI DI FRAMMENTI ALL'INTERNO DELL'IMMASSO
- [PP] BLOCCHI DI LAVA E FRAMMISTI AL VELLO DI GHAIA E SABBIA VULCANICA A LUOGHI INTERCALATI A STRATI DI FRAMMENTI ALL'INTERNO DELL'IMMASSO

N.B.: PER DESCRIZIONE INTERVENTI A,C,F cfr. la legenda tavola T00\_EGG0\_GEN\_PL07\_A (Pianimetria con ubicazione degli interventi)

**COESIONE ITALIA 21-27** **SICILIA** **EUROPE** **Repubblica Italiana** **Regione Siciliana**

**COMMISARIO DI GOVERNO**  
per il contratto del disastro idrogeologico nella Regione Siciliana

**MESSA IN SICUREZZA E RIFUNZIONALIZZAZIONE DELLA STRADA DI COLLEGAMENTO CENTRO ABITATO - FRAZIONE PECORINI A MARE - FILICUDI (ME)**  
Patto per il SUD-ME\_17821 Lipari - Filicudi - Codice Caronte SI\_1\_17821 - CUP J69D16002060001

**PROGETTO ESECUTIVO**

|   |   |                    |
|---|---|--------------------|
| Coordinamento e integrazione delle prestazioni specialistiche | Ing. D. Majolino (ENCON-NETEC)                            | Visto:             |
| Geologia  | Dott. F. Cannavò, Dott. M. Orfici (ORION)                 | Il R.U.P.          |
| Progettazione Geotecnica                                      | R.D. Ing. J. Cavaretta (ENCON-CGS)                        | Arch. Mirko Picara |
| Progettazione Idraulica e Stradale                            | R.D. Ing. J. Cavaretta, Ing. S. Merlino (ENCON-CGS-NETEC) |                    |
| Progettazione Strutturale                                     | R.D. Ing. J. Cavaretta (ENCON-CGS)                        |                    |
| Progettazione Paesaggistica                                   | Arch. B. Versaci (ORION)                                  |                    |
| Progettazione Ambientale                                      | Ing. S. Merlino (ENCON-NETEC)                             |                    |
| Coordinamento sicurezza in progettazione                      | Ing. M. Brancatelli (ORION)                               |                    |
| Cantierizzazione e interferenze                               | Ing. M. Brancatelli (ORION)                               |                    |
| Elaborati Economici   | Ing. G. Beratta (ENCON-NETEC)                             |                    |
| Sistema Gestione Qualità                                      | Ing. L. Gangitano (ENCON-CGS)                             |                    |

**Raggruppamento temporaneo:**

|                                  |                                    |                             |                         |
|----------------------------------|------------------------------------|-----------------------------|-------------------------|
| INTEGRATED CONSULTANT CONSORTIUM | CVOLDESIGN GROUP C.D.G. INGEGNERIA | NETEC                       | orion PROGETTI          |
| CONSOFT CONSULTANT - E&S         | CONSOLIDATE EXECUTIVE - A&A        | CONSOLIDATE EXECUTIVE - A&A | SOCIETÀ MANIDANTE - A&A |

Elaborati grafici  
Profili dei opere e dei terreni su cui esse insistono  
Opere di difesa e di consolidamento

| codice progetto | nome file               | revisione    | scala         |                 |                 |
|-----------------|-------------------------|--------------|---------------|-----------------|-----------------|
| F I   I 2 4     | T00_EGG0_GEN_PL07_B.dwg | B            | VARIE         |                 |                 |
| E               | progetto                | oper. progr. | ambito/progr. | cod. disciplina | cod. tipo elab. |
| 0 0 0 1         |                         |              |               |                 |                 |
|                 | codice estab.           | T00          | Egg0          | G               | PL09            |

**DATA:** --/-/-

**B** Seconda emissione Settembre 2024 geom. F. Morganò PhD Ing. J. Cavaretta Ing. L. Gangitano

**A** Prima emissione Luglio 2024 geom. F. Morganò PhD Ing. J. Cavaretta Ing. L. Gangitano

**REV.** MOTIVO DELLA REVISIONE **DATA** **REDATTO** **VERIFICATO** **APPROVATO**