


# INTERVENTO TIPO C

Rafforzamento della rete metallica già installata con funi orizzontali, diagonali, verticali ancorate

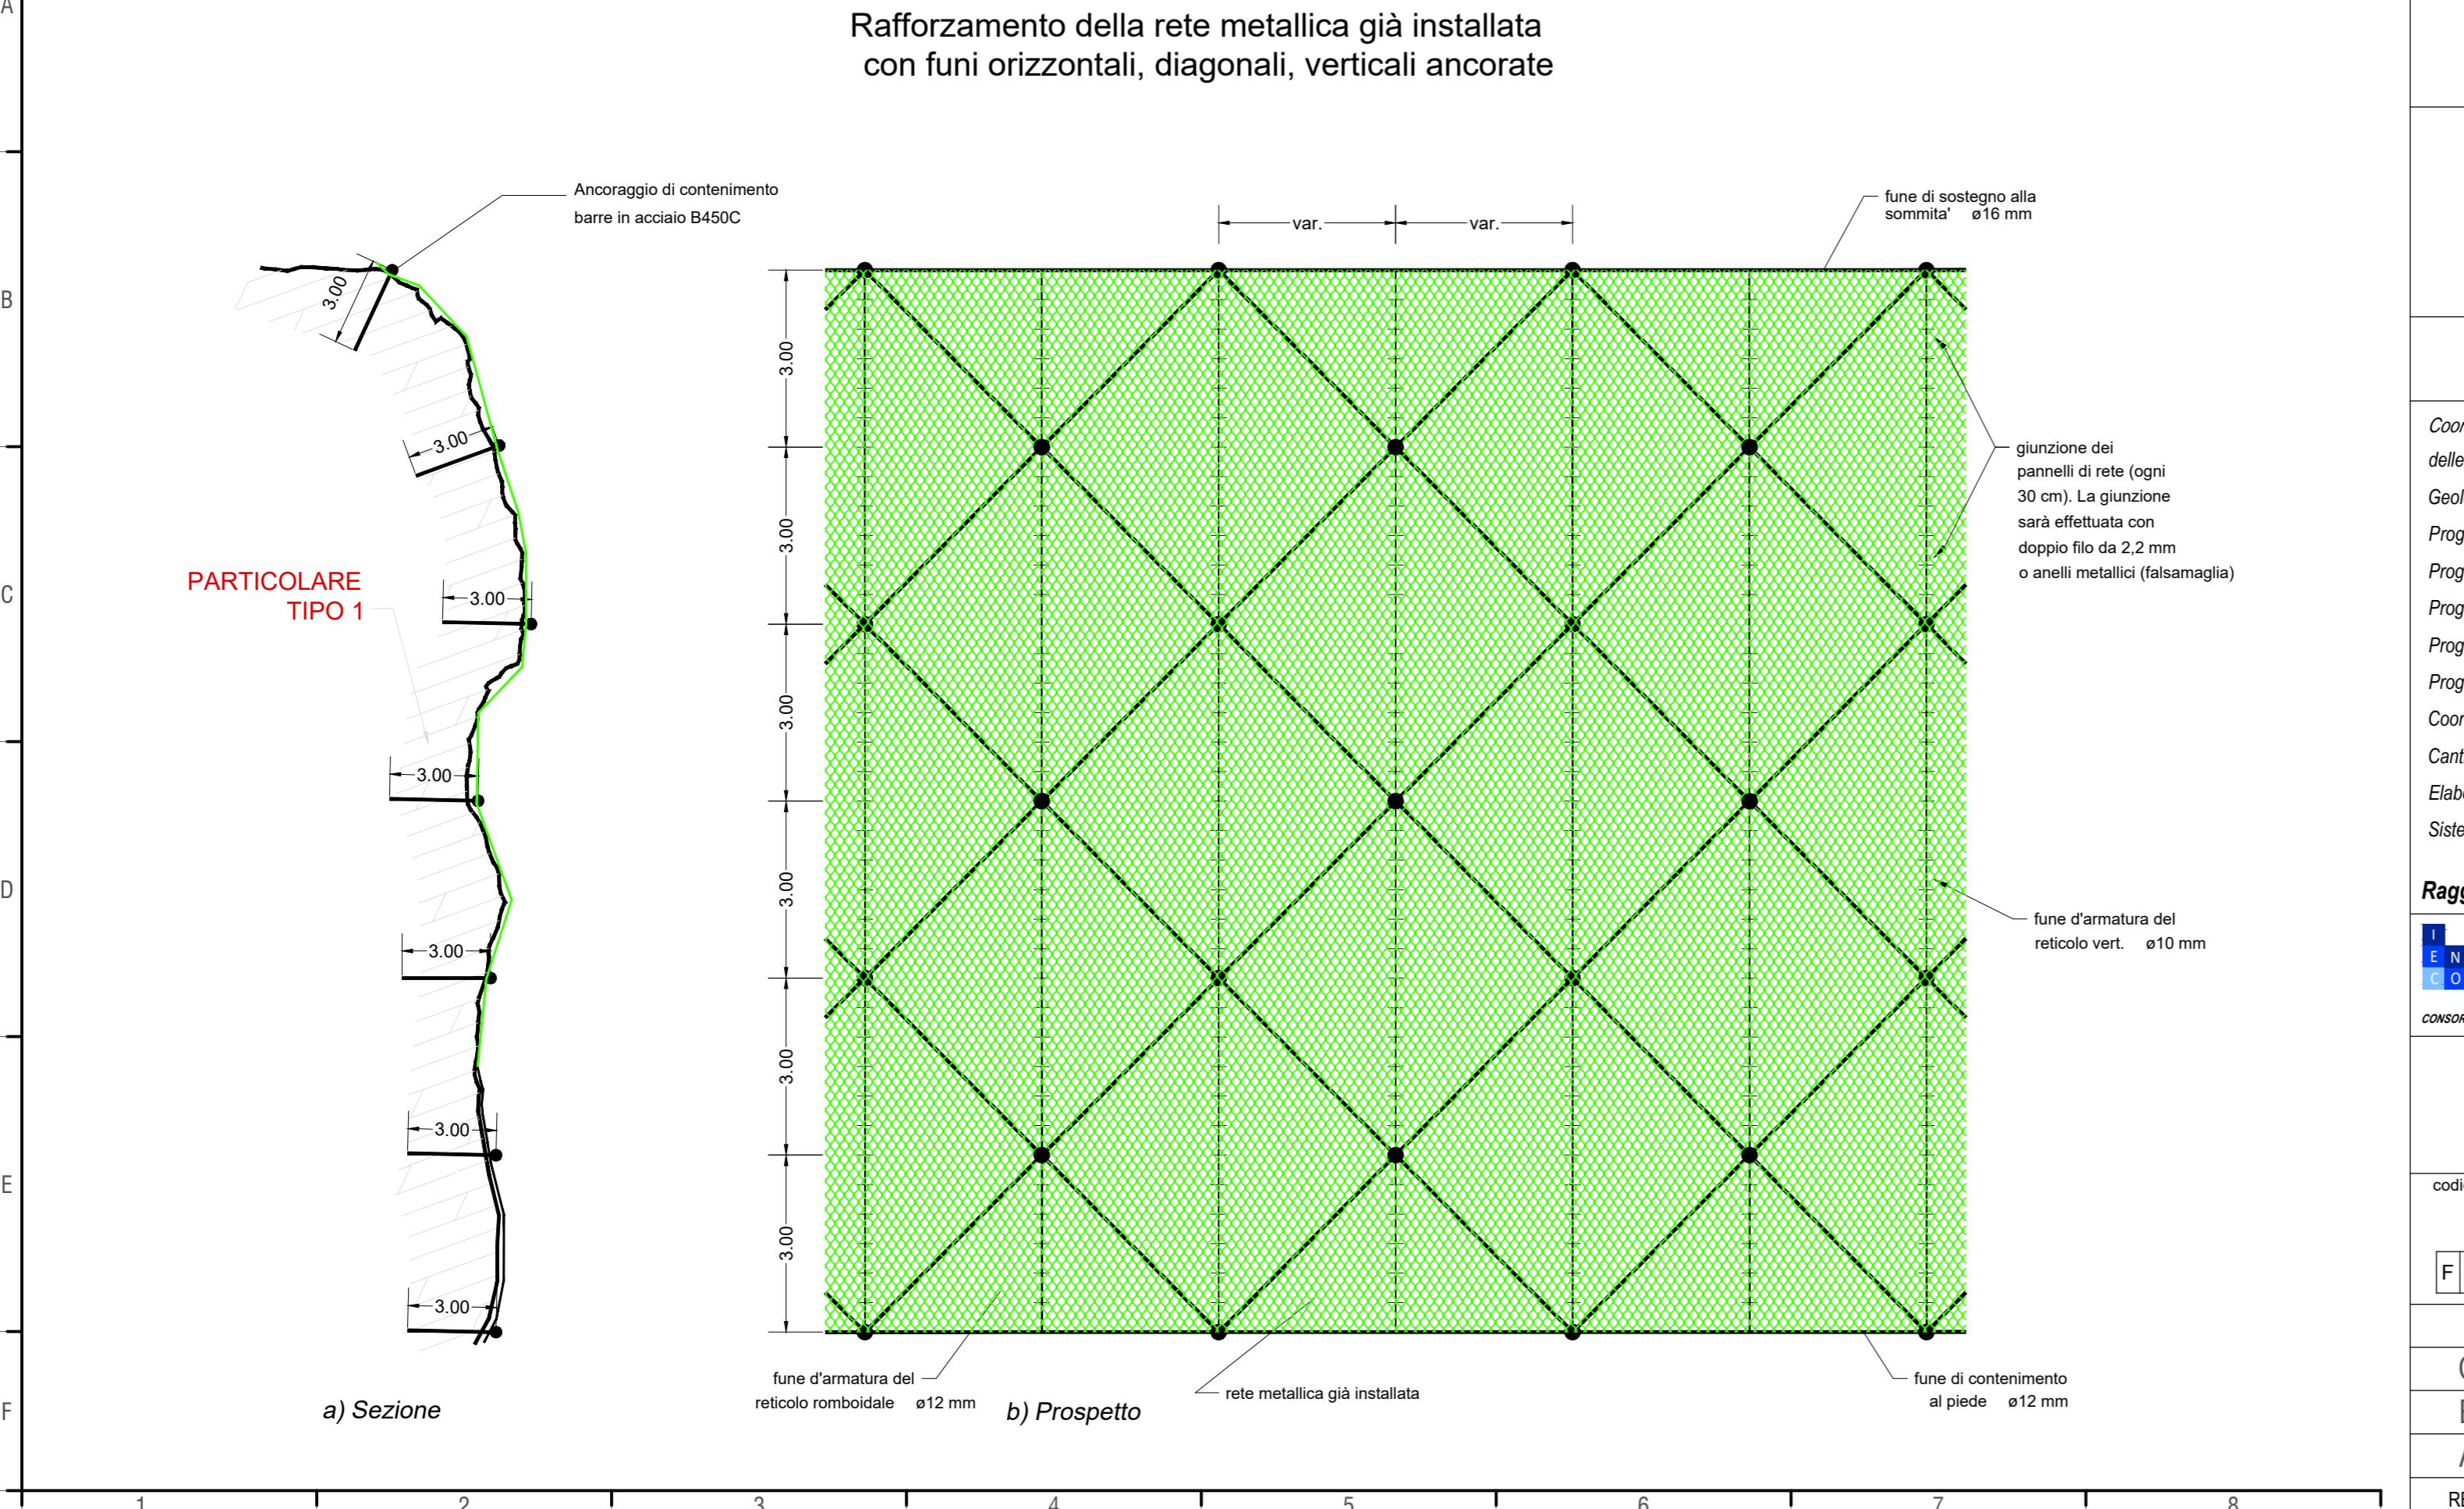

**COMMISSARIO di GOVERNO**  
per il contrasto del dissesto idrogeologico nella Regione Siciliana

## MESSA IN SICUREZZA E RIFUNZIONALIZZAZIONE DELLA STRADA DI COLLEGAMENTO CENTRO ABITATO - FRAZIONE PECORINI A MARE - FILICUDI (ME)

Patto per il SUD-ME\_17821 Lipari - Filicudi - Codice Caronte SI\_1\_17821 - CUP J69D16002060001

## PROGETTO ESECUTIVO

Coordinamento e integrazione delle prestazioni specialistiche

Ing. D. Majolino (IENCON-NETEC)

Geologia

Dott. F. Cannavò, Dott. M. Orifici (ORION)

Progettazione Geotecnica

PhD Ing. I. Cavarretta (IENCON-CDG)

Progettazione Idraulica e Stradale

PhD Ing. I. Cavarretta, Ing. S. Merlini (IENCON-CDG-NETEC)

Progettazione Strutturale

PhD Ing. I. Cavarretta (IENCON-CDG)

Progettazione Paesaggistica

Arch. B. Versaci (ORION)

Progettazione Ambientale

Ing. S. Merlini (IENCON-NETEC)

Coordinamento sicurezza in progettazione

Ing. M. Brancatelli (ORION)

Cantierizzazione e interferenze

Ing. M. Brancatelli (ORION)

Elaborati Economici

Ing. G. Baralta (IENCON-NETEC)

Sistema Gestione Qualità

Ing. L. Gangitano (IENCON-CDG)

Visto:

il R.U.P.  
Arch. Mirko Ficarra

Raggruppamento temporaneo:

**IENCON**  
INTEGRATED  
ENGINEERING  
CONSORTIUM

**NEtec.**  
NORD-EAST  
TECHNOLOGY  
CONSULTING S.p.A.

**orion  
PROGETTI**  
SOCIETÀ MANDANTE - s.r.l.s.

DATA:  
--/-/-

Elaborati grafici  
**Intervento C**

codice progetto	nome file	REVISIONE	SCALA
progetto	liv. prog.	n. prog.	
F I L I 2 4	E	0 0 0 1	
codice elab.	opera/ progr.	ambito/progr.	cod. disciplina
T 0 0	E G 0 0	G E N	cod. tipo elab.
		D C 0 4	C
			1:100
C	Terza emissione	Settembre 2024	geom. F. Morgano PhD Ing. I. Cavarretta Ing. L. Gangitano
B	Seconda emissione	Luglio 2024	geom. F. Morgano PhD Ing. I. Cavarretta Ing. L. Gangitano
A	Prima emissione	Marzo 2024	PhD Ing. I. Cavarretta Ing. L. Gangitano Ing. D. Majolino
REV.	MOTIVO DELLA REVISIONE	DATA	REDATTO
			VERIFICATO
			APPROVATO